

PISO 4

Apartamento A401

ÁREA TOTAL: 93.03 m²



Cubierta: 78.41 m²

Terraza: 7.21 m²



Áreas comunes: 7.41m²

Barbacoa: 78.2 m²

3 Dormitorios

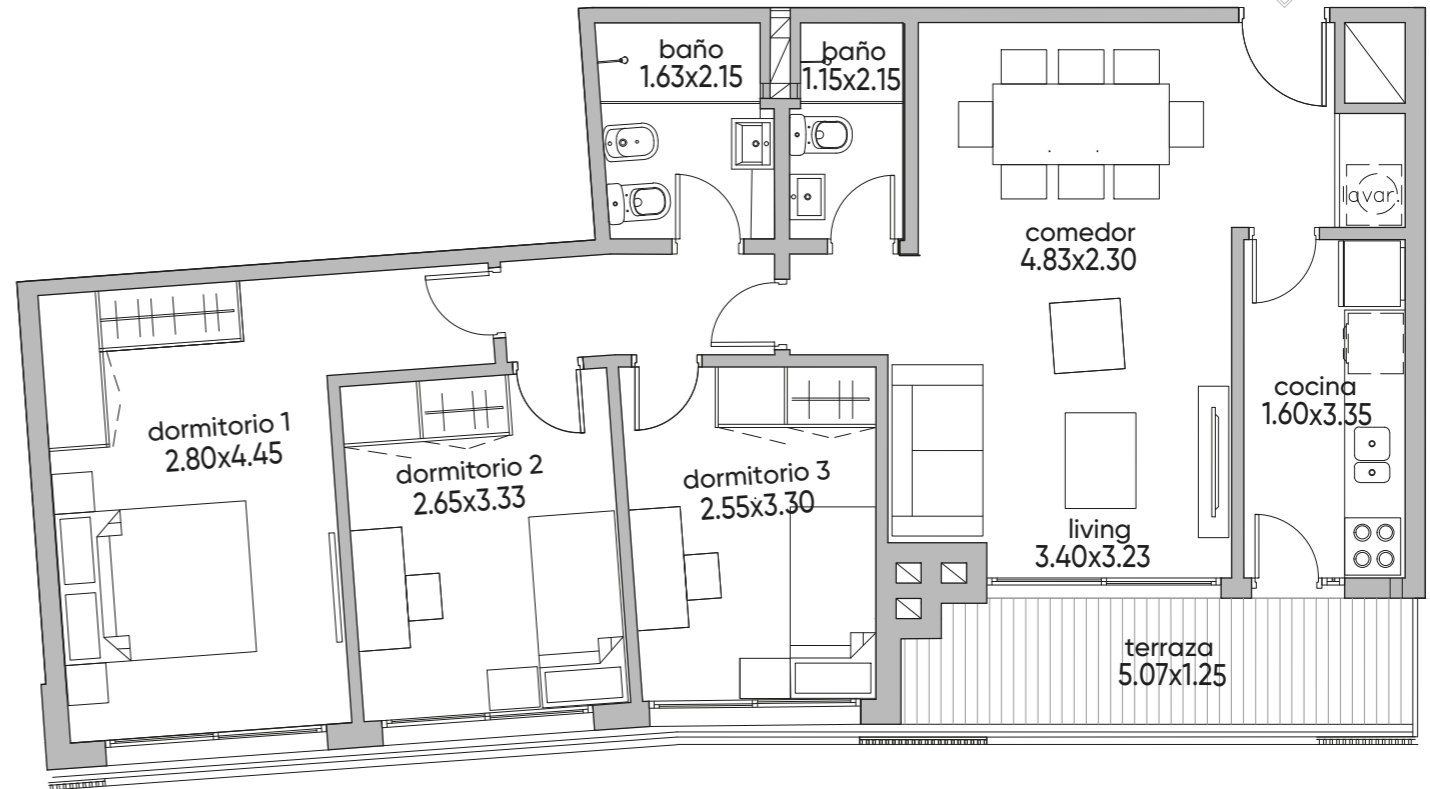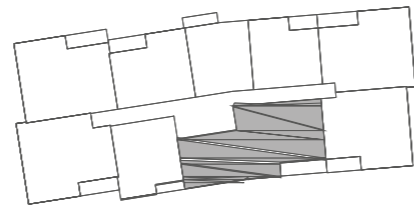

Barbacoa de uso exclusivo en terraza piso 5

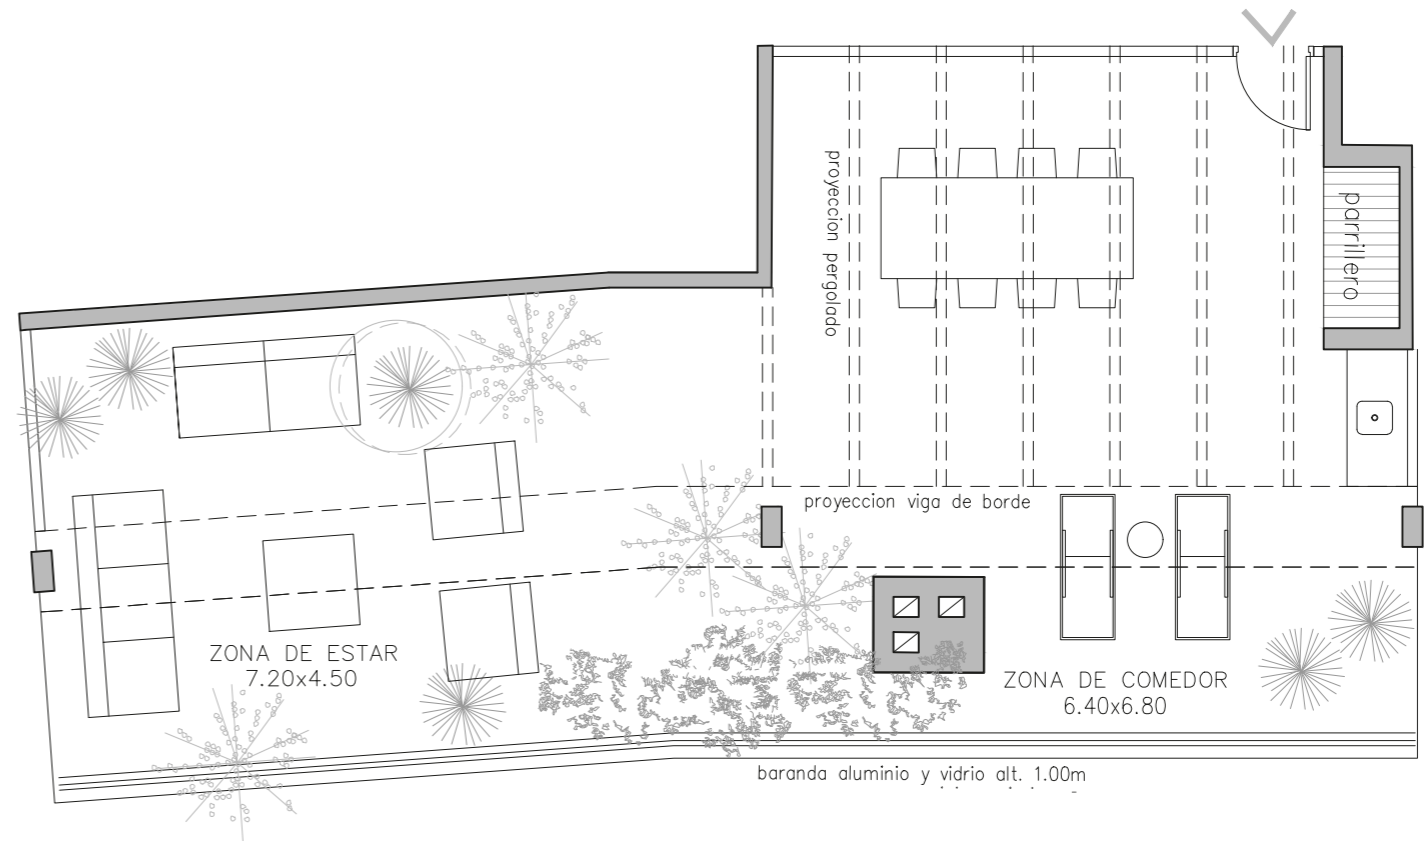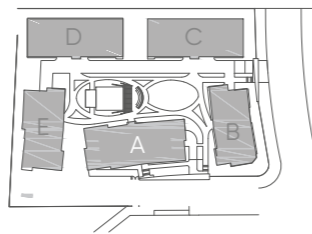

Medidas según criterio APPCU.

Las medidas, superficies y proporciones expresadas en el plano son aproximadas y han sido volcadas solo a fines indicativos. Las medidas finales serán las que surjan de la medición en la obra y estarán de acuerdo de los planos aprobadas por la autoridad competente