

# PISO 1

## Apartamento B103




ÁREA TOTAL: 58.3 m<sup>2</sup>

Cubierta: 47.6 m<sup>2</sup>

Terraza: 5.5 m<sup>2</sup>

Áreas comunes: 5.2 m<sup>2</sup>

### 1 Dormitorio

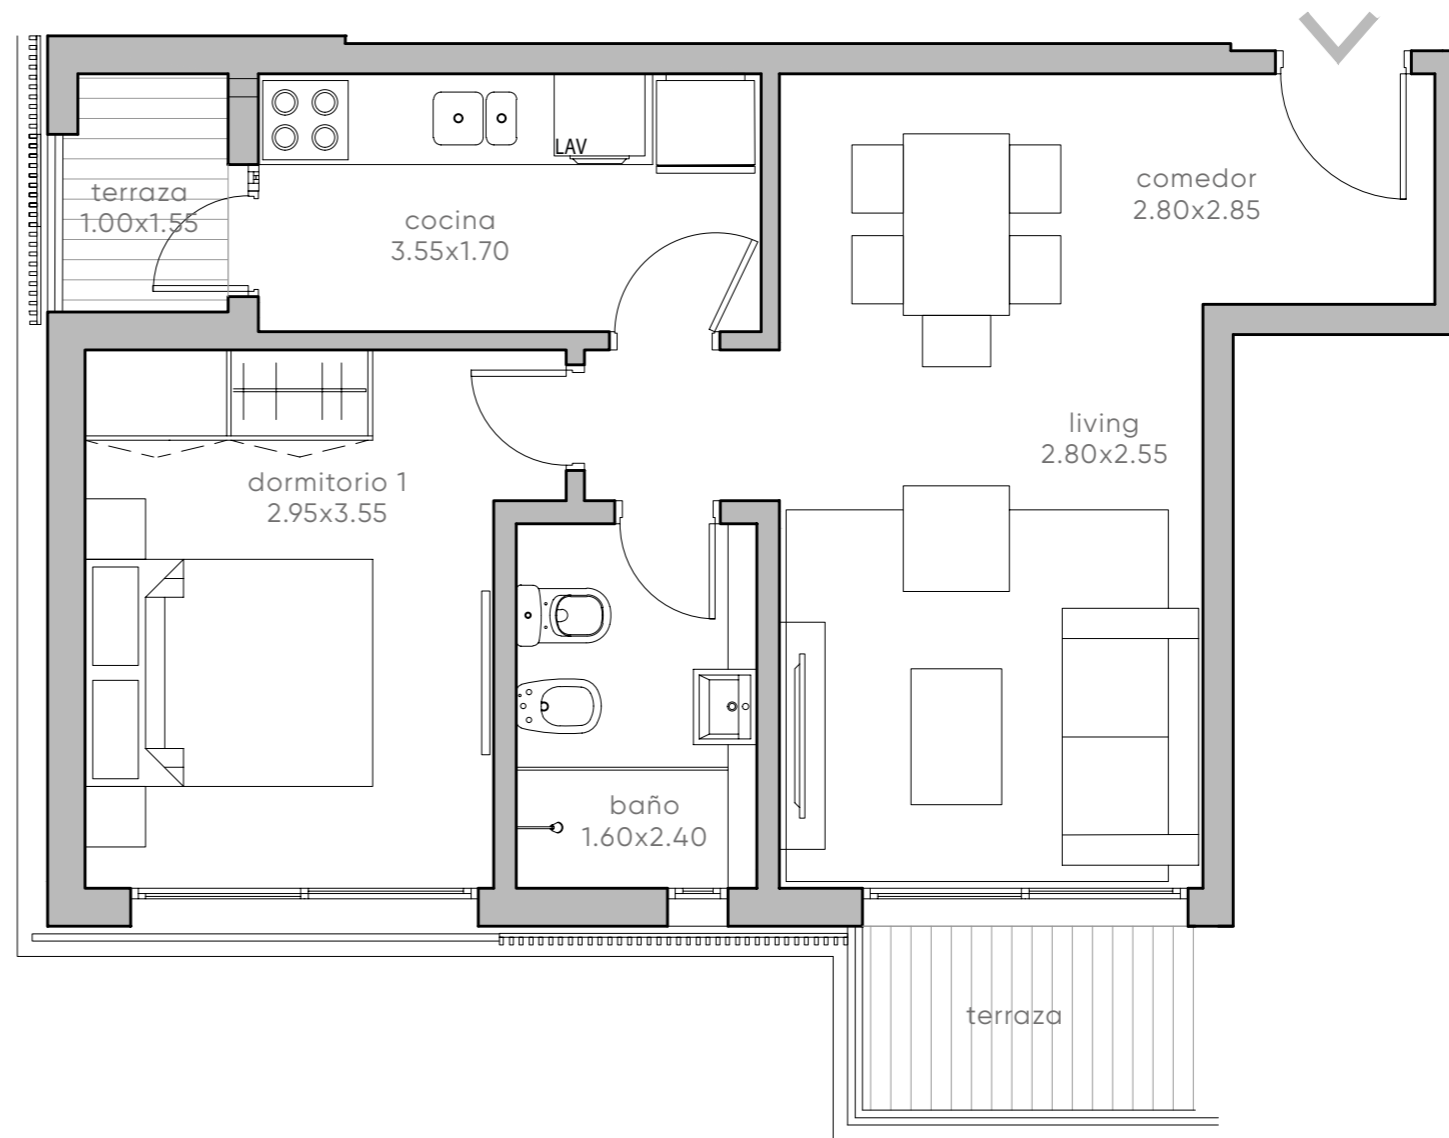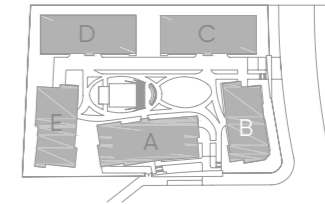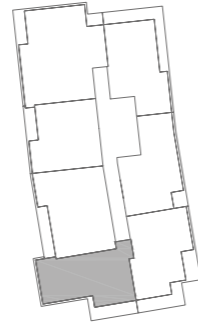

Medidas según criterio APPCU.

Las medidas, superficies y proporciones expresadas en el plano son aproximadas y han sido volcadas solo a fines indicativos. Las medidas finales serán las que surjan de la medición en la obra y estarán de acuerdo de los planos aprobadas por la autoridad competente