

# PISO 1

## Apartamento B106




ÁREA TOTAL: 75.5 m<sup>2</sup>

Cubierta: 63,7 m<sup>2</sup>

Terraza: 5,0 m<sup>2</sup>

Áreas comunes: 6.8 m<sup>2</sup>

## 2 Dormitorios

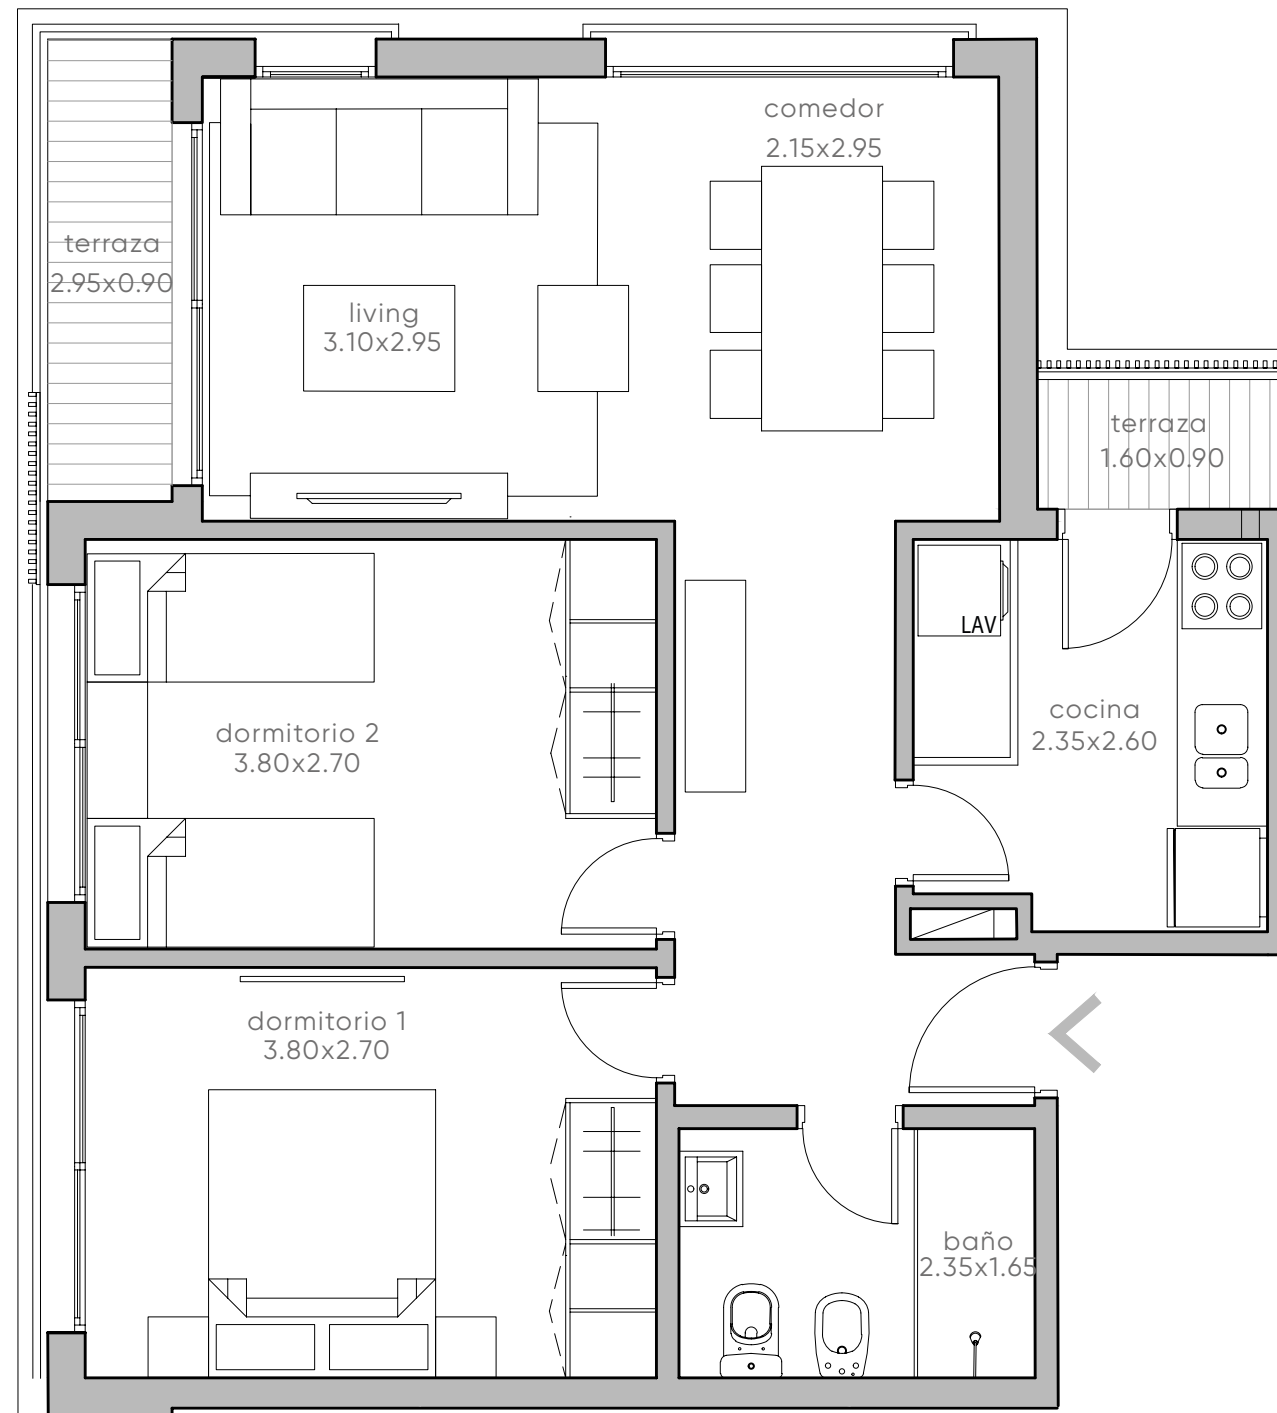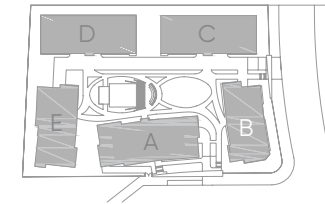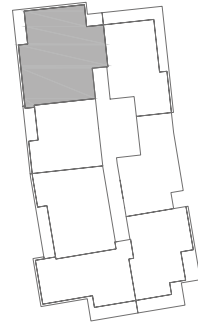

Medidas según criterio APPCU.

Las medidas, superficies y proporciones expresadas en el plano son aproximadas y han sido volcadas solo a fines indicativos. Las medidas finales serán las que surjan de la medición en la obra y estarán de acuerdo de los planos aprobadas por la autoridad competente