

# PISO 2 Y 3

## Apartamentos B201-B301

ÁREA TOTAL: 92.8 m<sup>2</sup>




Cubierta: 79.2 m<sup>2</sup>

Terraza: 6.4 m<sup>2</sup>

Áreas comunes: 7.2 m<sup>2</sup>

Parrillero: Si

## 3 Dormitorios

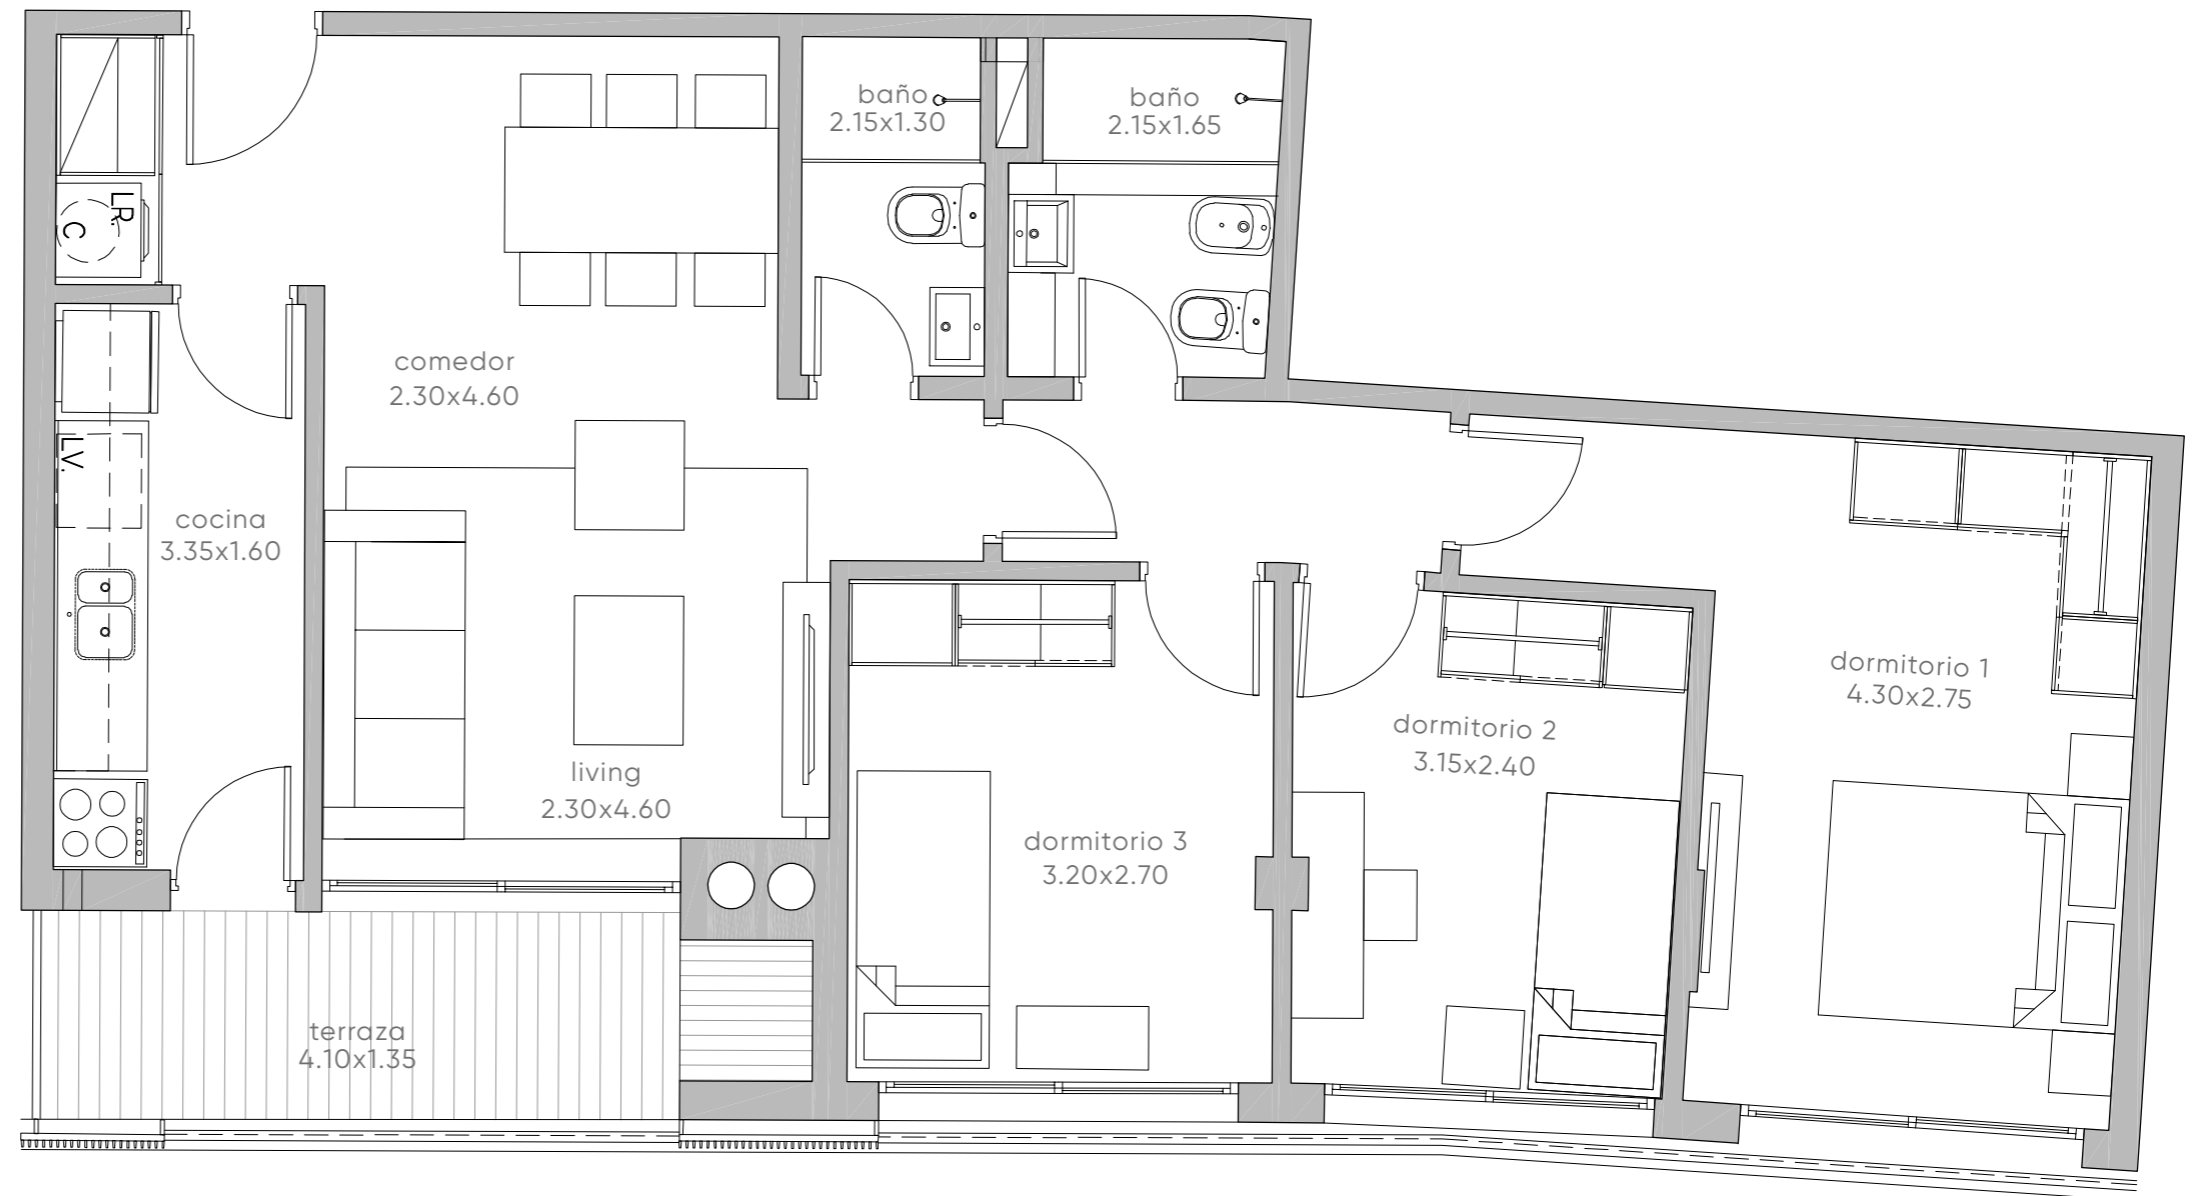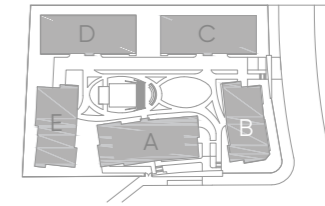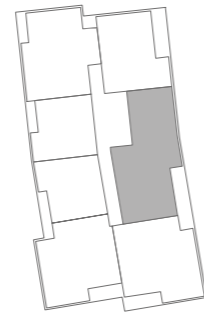

Medidas según criterio APPCU.

Las medidas, superficies y proporciones expresadas en el plano son aproximadas y han sido volcadas solo a fines indicativos. Las medidas finales serán las que surjan de la medición en la obra y estarán de acuerdo de los planos aprobadas por la autoridad competente