

PISO 2 Y 3 Apartamentos B202–B302

ÁREA TOTAL: 79.8 m²




Cubierta: 66.7 m²

Terraza: 7.0 m²

Áreas comunes: 6.2 m²

Parrillero: Si

2 Dormitorios

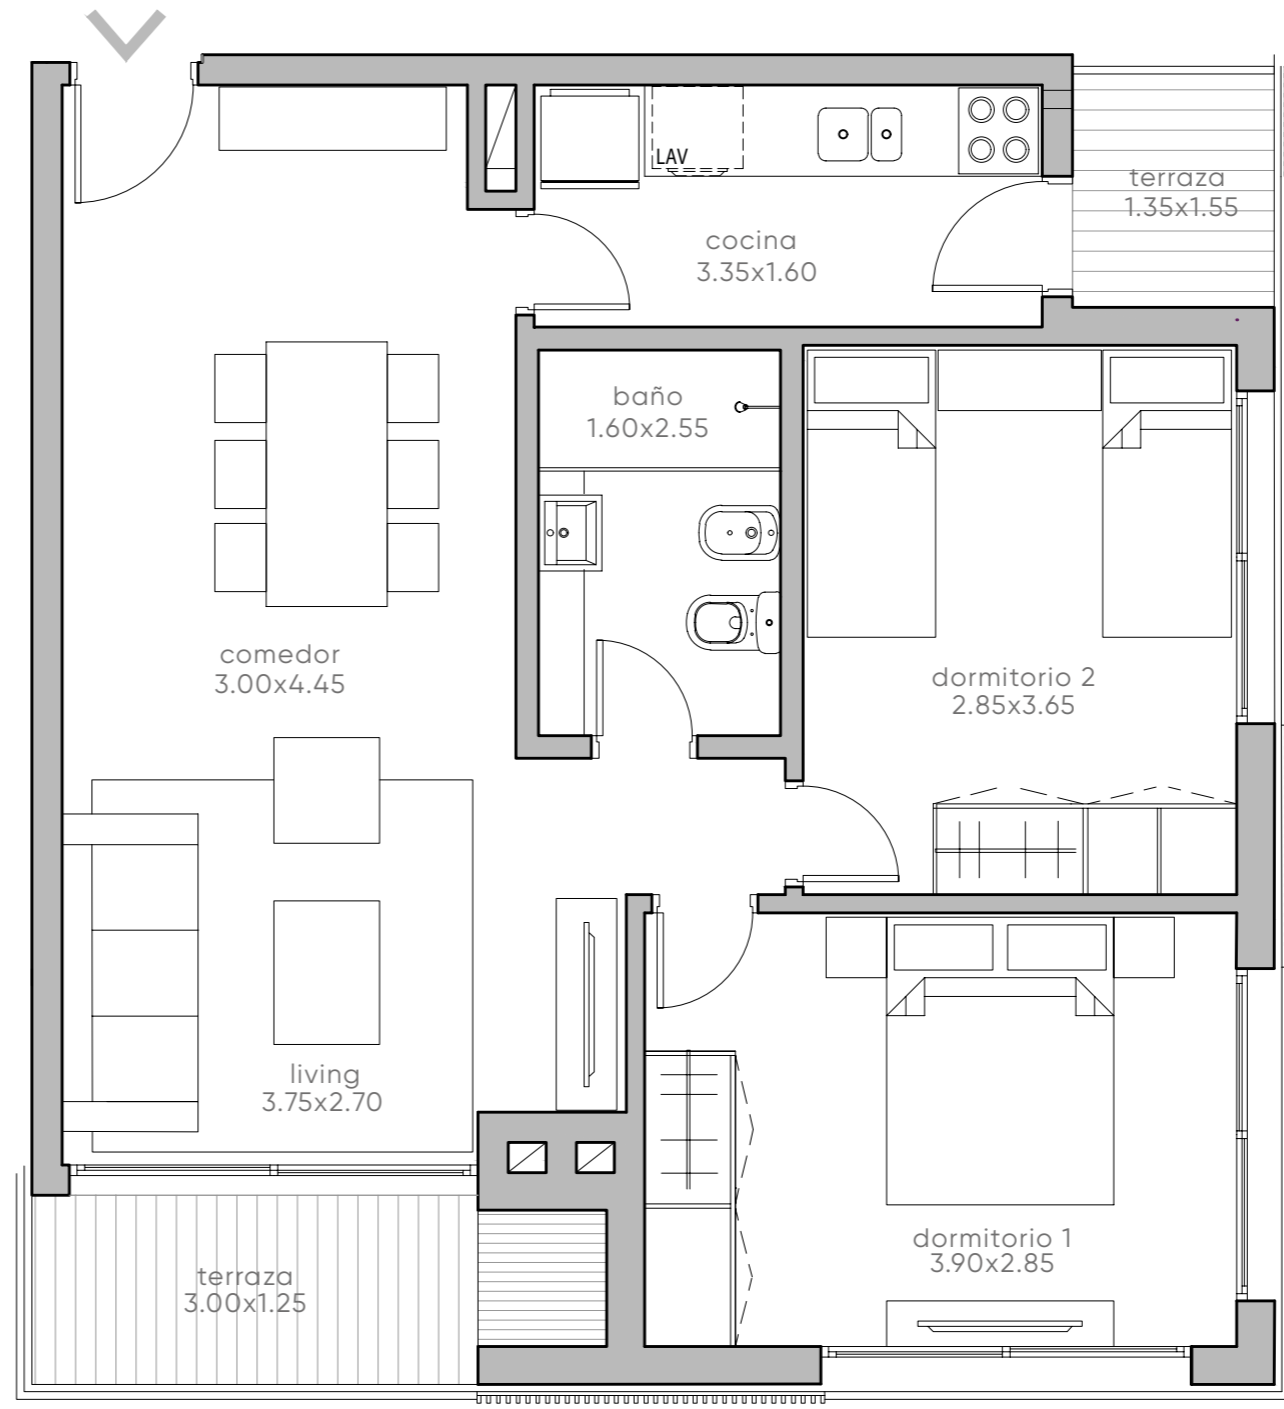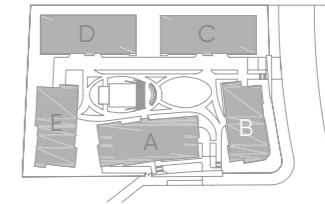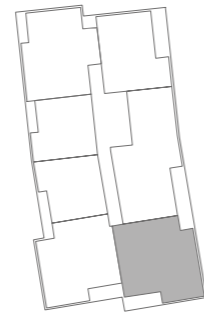

Medidas según criterio APPCU.

Las medidas, superficies y proporciones expresadas en el plano son aproximadas y han sido volcadas solo a fines indicativos. Las medidas finales serán las que surjan de la medición en la obra y estarán de acuerdo de los planos aprobadas por la autoridad competente