

PISO 4 Apartamentos B401

ÁREA TOTAL: 92.8 m²


Cubierta: 77.9 m²

Terraza: 7.7 m²



Áreas comunes: 7.2 m²

Barbacoa: 76.6 m²

3 Dormitorios

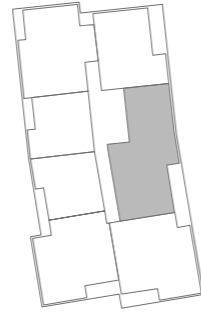

Barbacoa de uso exclusivo en terraza piso 5

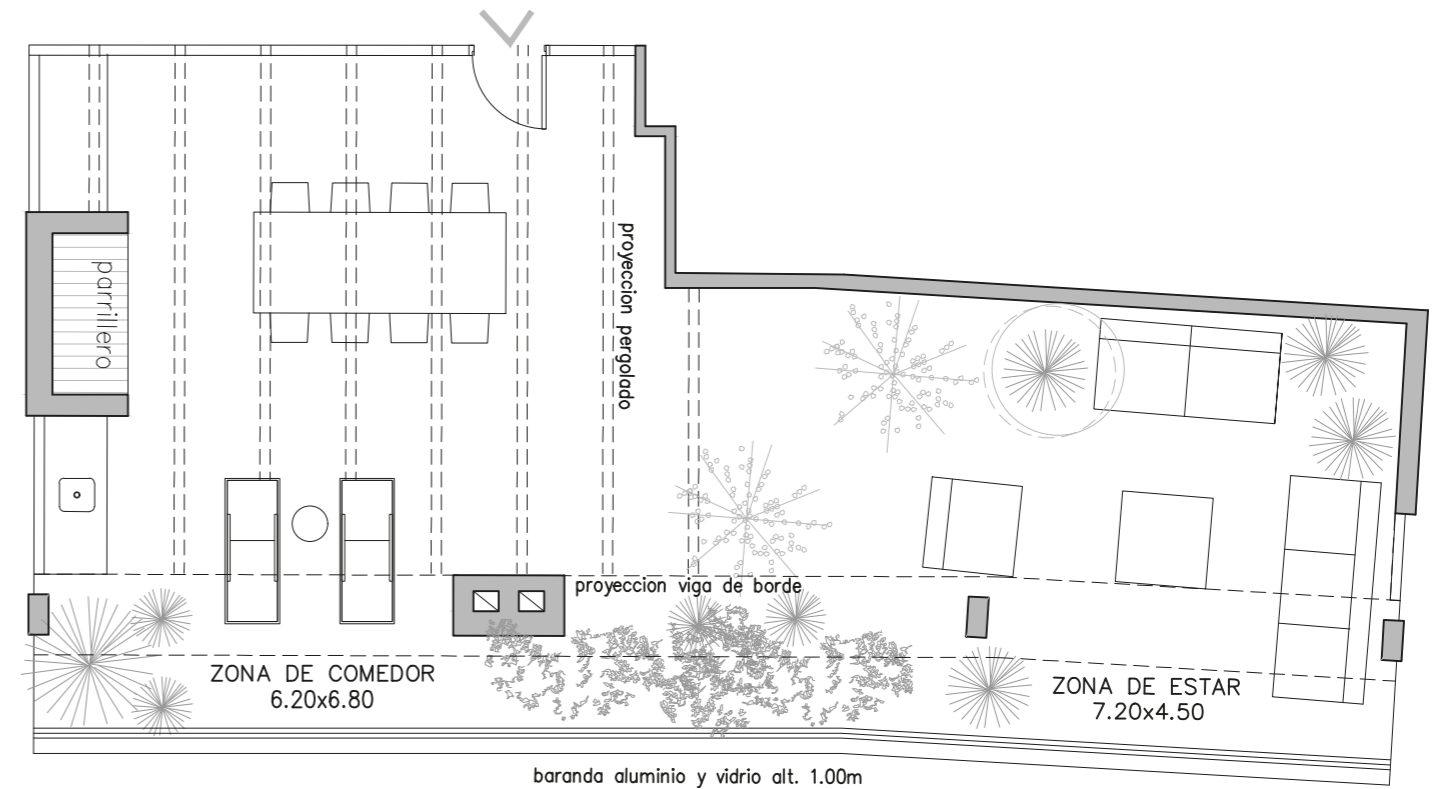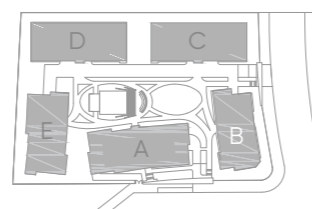

Medidas según criterio APPCU.

Las medidas, superficies y proporciones expresadas en el plano son aproximadas y han sido volcadas solo a fines indicativos. Las medidas finales serán las que surjan de la medición en la obra y estarán de acuerdo de los planos aprobadas por la autoridad competente