

# PISO 1

## Apartamento C101

ÁREA TOTAL: 45.93 m<sup>2</sup>




Cubierta: 40.21 m<sup>2</sup>

Terraza: 1.65 m<sup>2</sup>

Áreas comunes: 4.07 m<sup>2</sup>

Parillero: No

## 1 Dormitorio

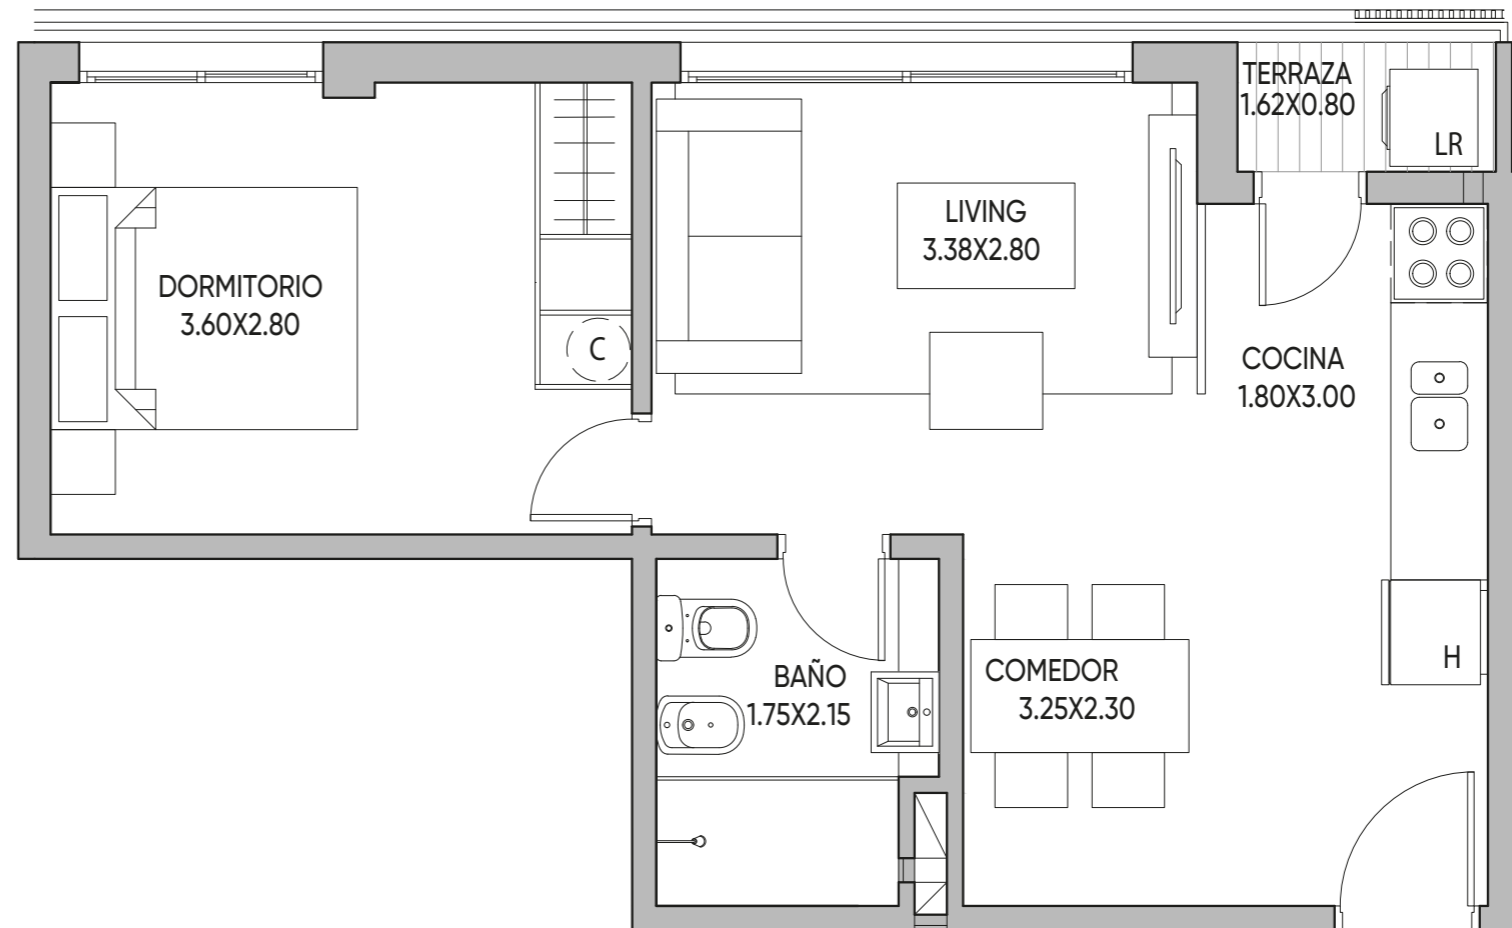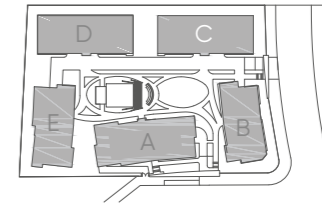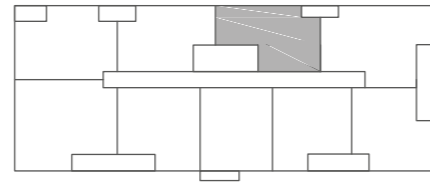

Medidas según criterio APPCU.

Las medidas, superficies y proporciones expresadas en el plano son aproximadas y han sido volcadas solo a fines indicativos. Las medidas finales serán las que surjan de la medición en la obra y estarán de acuerdo de los planos aprobadas por la autoridad competente