

PISO 1

Apartamento C102

ÁREA TOTAL: 64.01 m²




Cubierta: 52.28 m²

Terraza: 6.01 m²

Áreas comunes: 5.72 m²

Parillero: No

2 Dormitorios

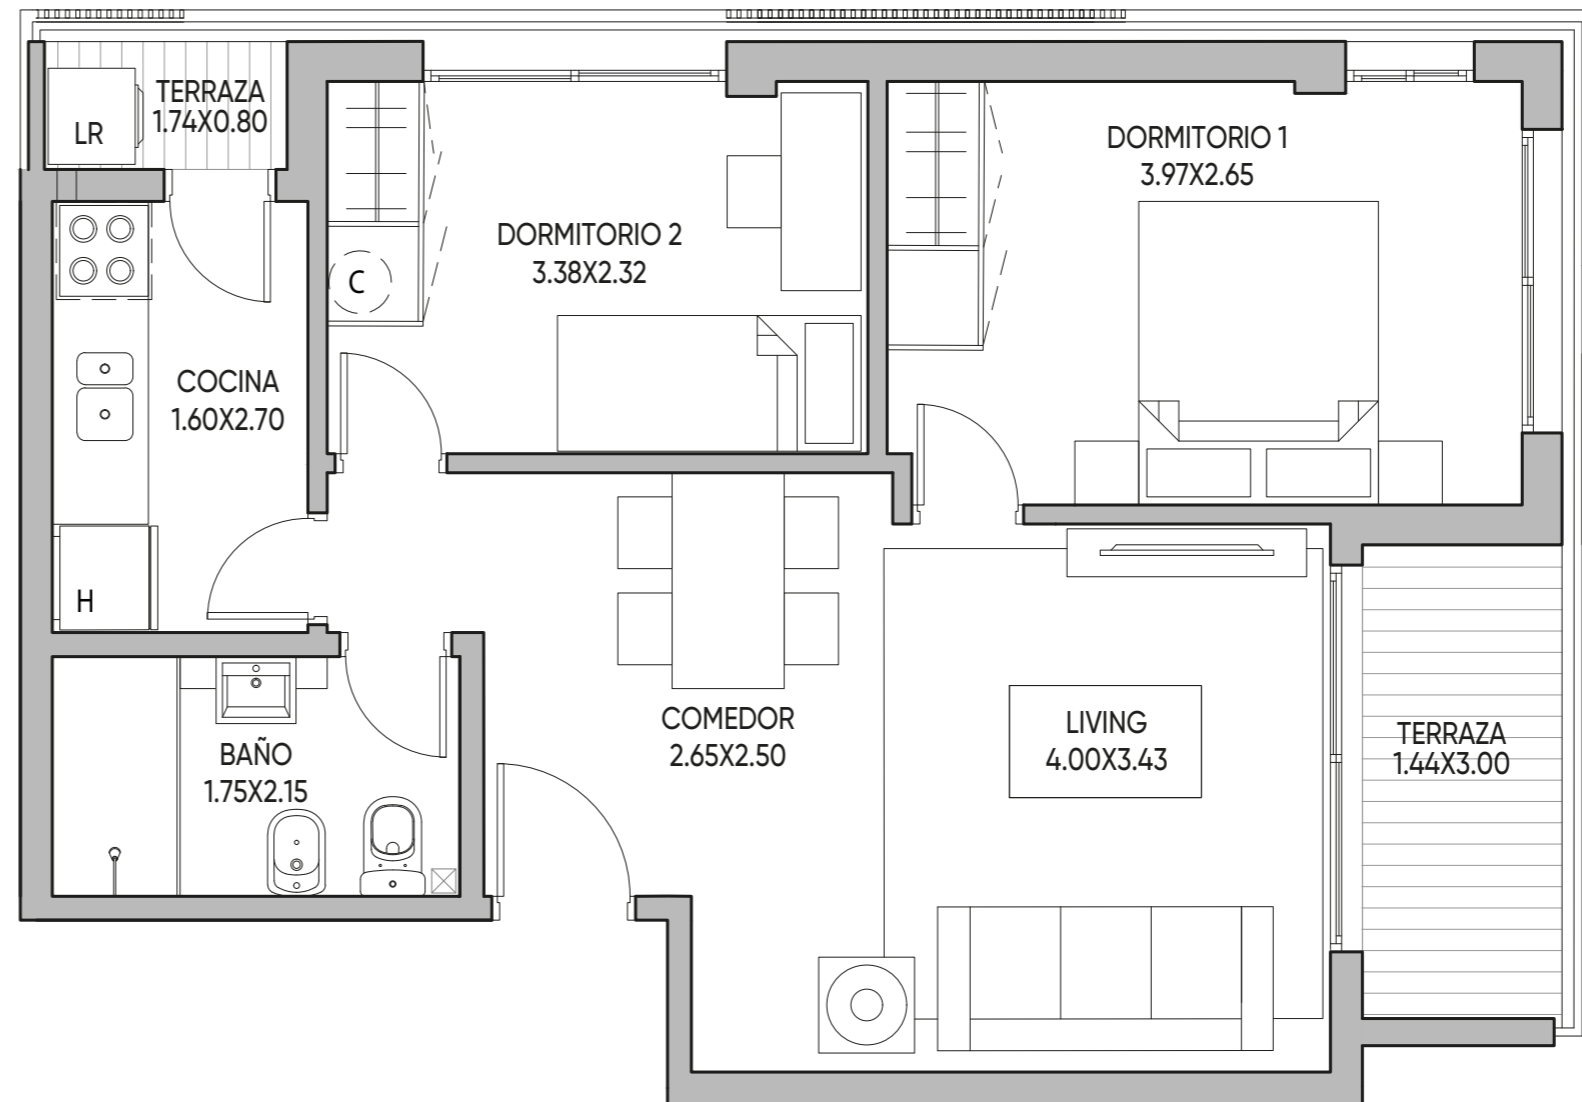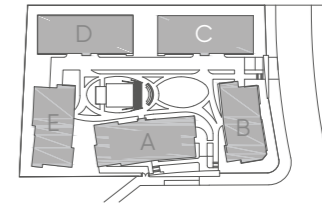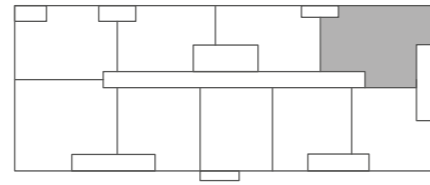

Medidas según criterio APPCU.

Las medidas, superficies y proporciones expresadas en el plano son aproximadas y han sido volcadas solo a fines indicativos. Las medidas finales serán las que surjan de la medición en la obra y estarán de acuerdo de los planos aprobadas por la autoridad competente