

PISO 2

Apartamento C201

ÁREA TOTAL: 77,23 m²




Cubierta: 64,76 m²

Terraza: 6.5 m²

Áreas comunes: 5.97 m²

Parillero: Si

2 Dormitorios

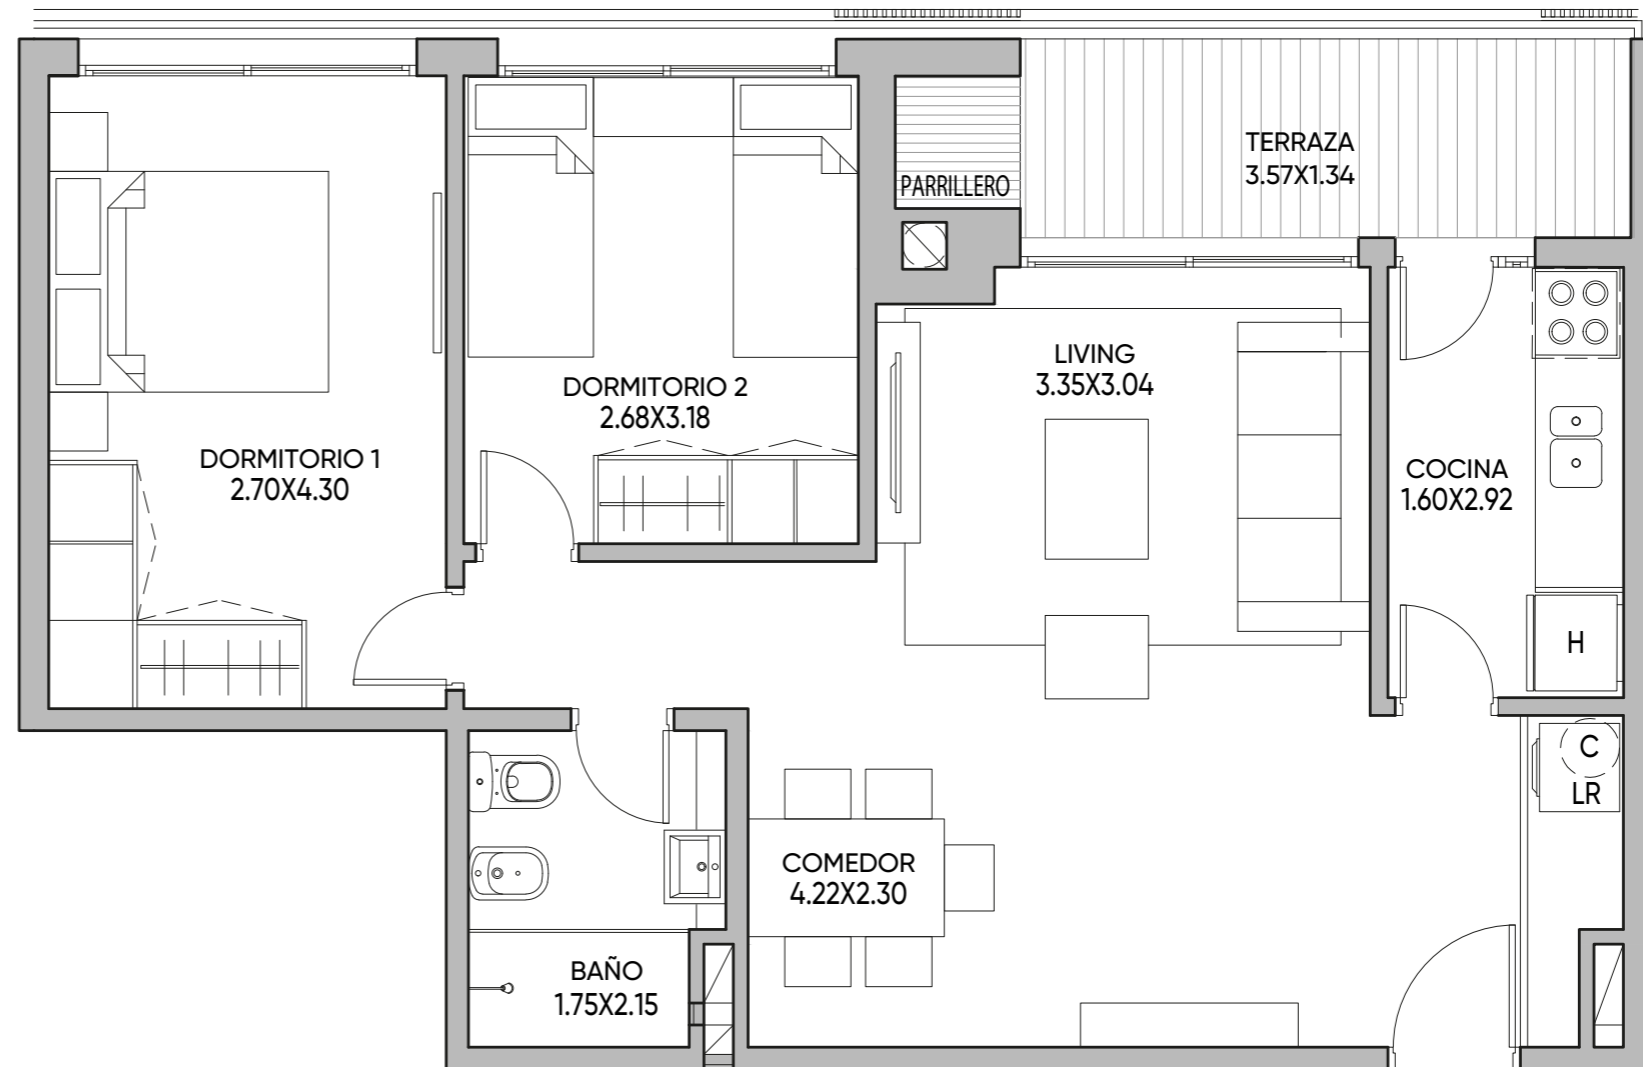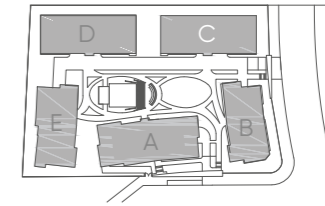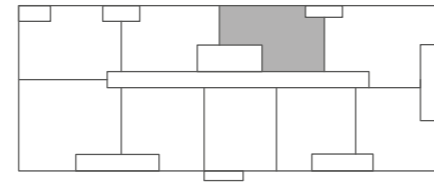

Medidas según criterio APPCU.

Las medidas, superficies y proporciones expresadas en el plano son aproximadas y han sido volcadas solo a fines indicativos. Las medidas finales serán las que surjan de la medición en la obra y estarán de acuerdo de los planos aprobadas por la autoridad competente