

# PISO 2

## Apartamento C209

ÁREA TOTAL: 64,90 m<sup>2</sup>




Cubierta: 55.65 m<sup>2</sup>

Terraza: 4,24 m<sup>2</sup>

Áreas comunes: 5,01 m<sup>2</sup>

Parillero: Si

## 2 Dormitorios

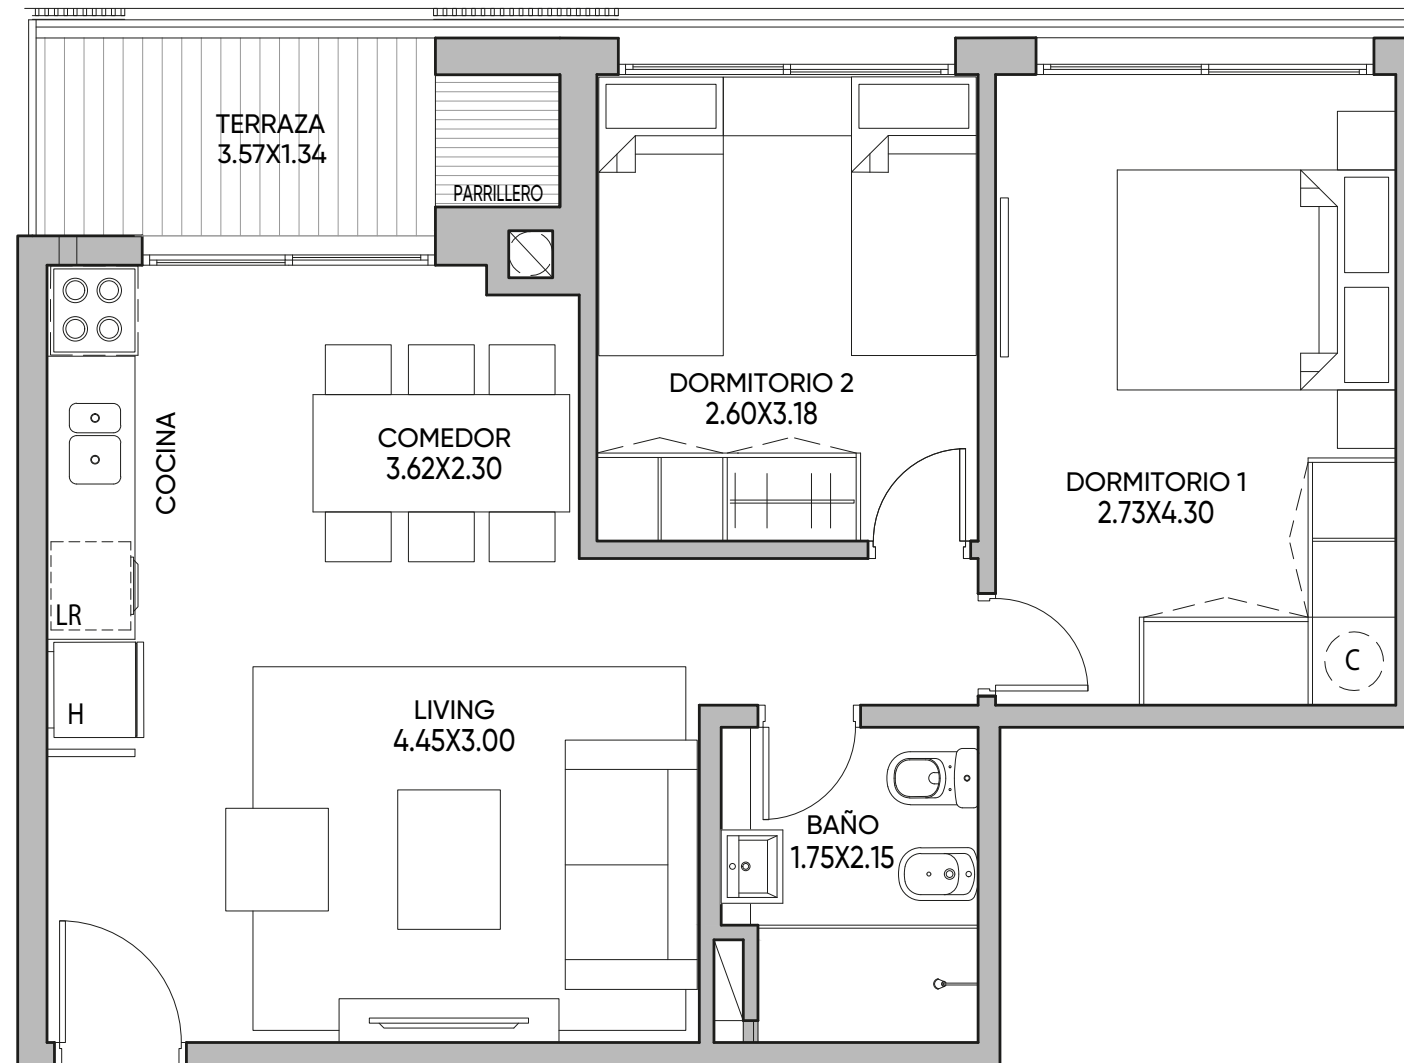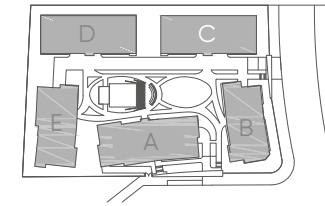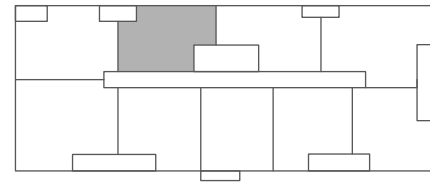

Medidas según criterio APPCU.

Las medidas, superficies y proporciones expresadas en el plano son aproximadas y han sido volcadas solo a fines indicativos. Las medidas finales serán las que surjan de la medición en la obra y estarán de acuerdo de los planos aprobadas por la autoridad competente