

PISO 3

Apartamento C301

ÁREA TOTAL: 91.50 m²




Cubierta: 77.60 m²

Terraza: 6.72 m²

Áreas comunes: 7.18 m²

Parillero: Si

3 Dormitorios

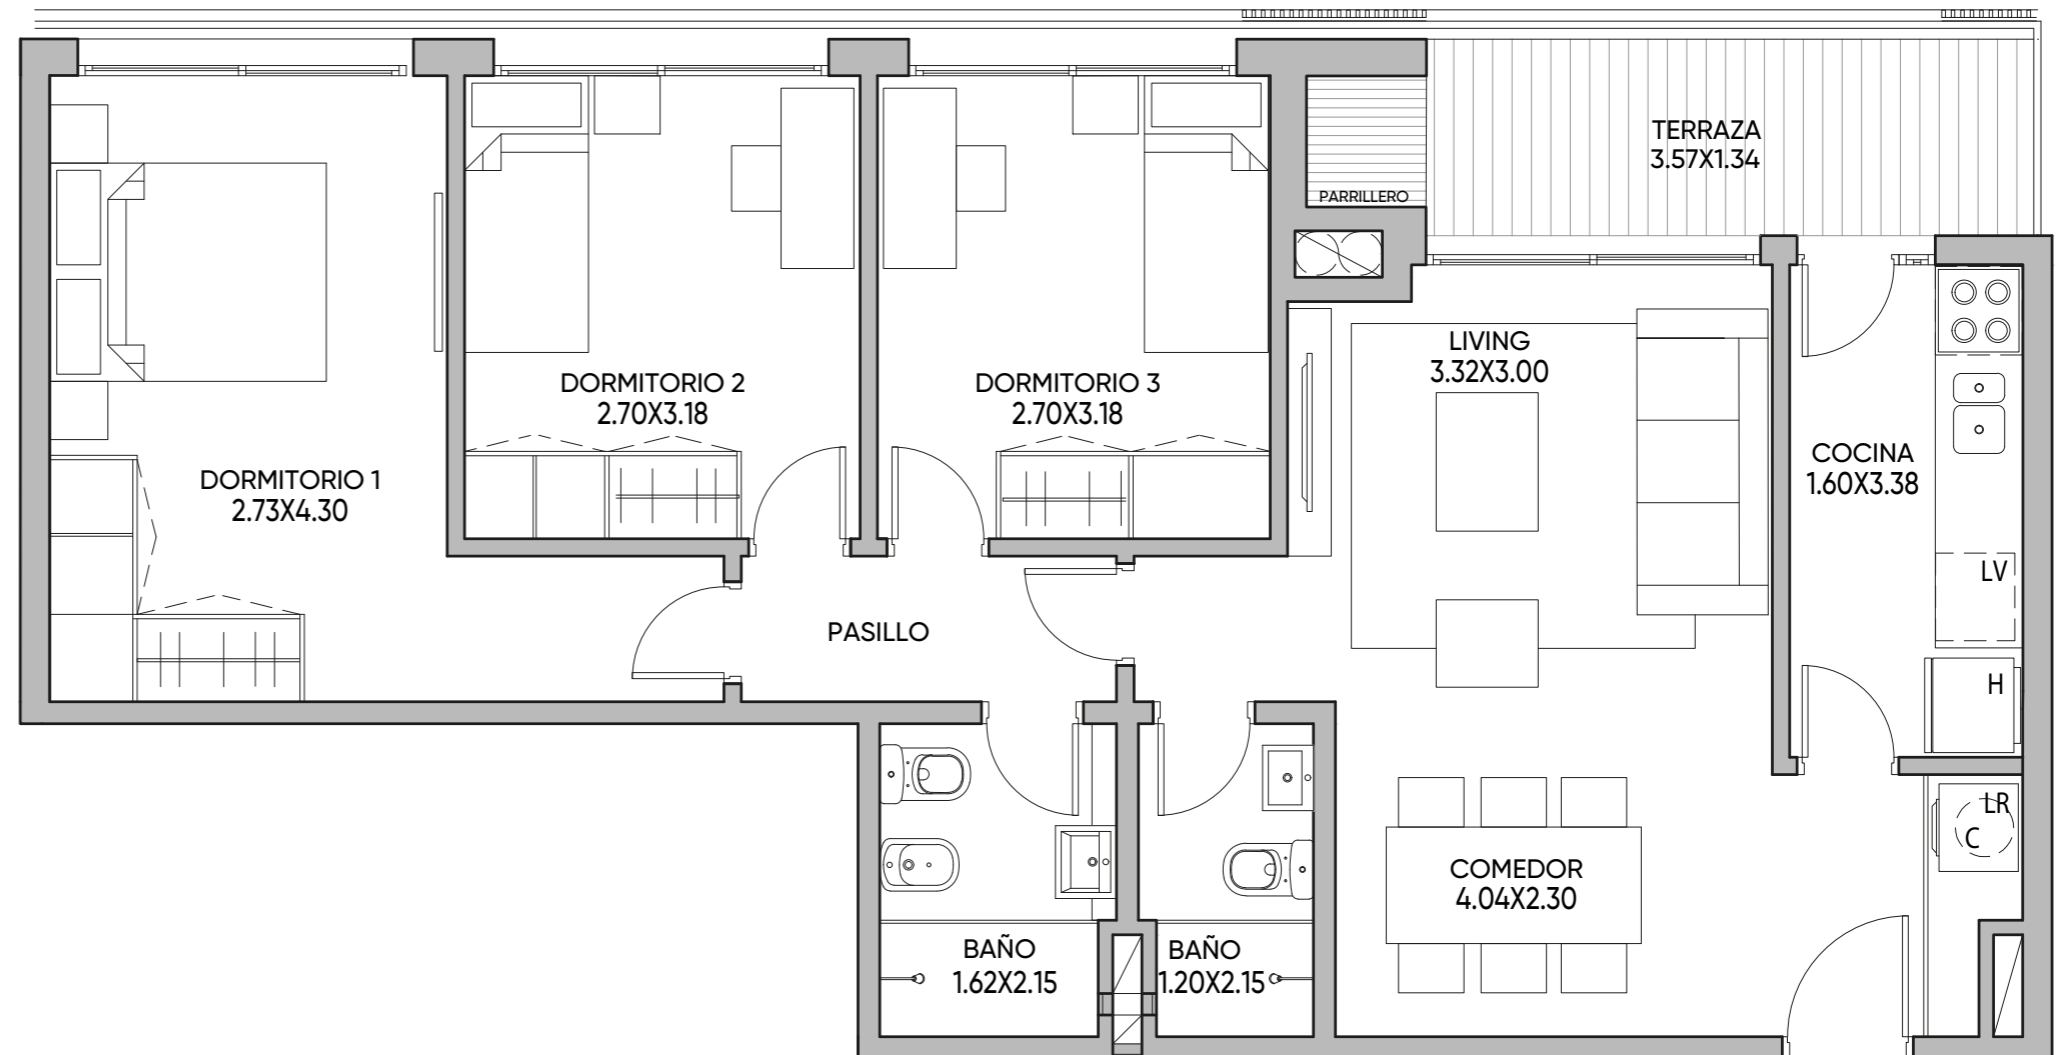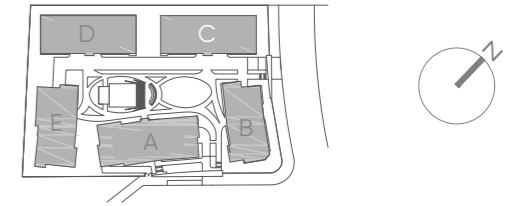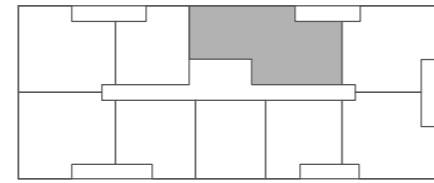

Medidas según criterio APPCU.

Las medidas, superficies y proporciones expresadas en el plano son aproximadas y han sido volcadas solo a fines indicativos. Las medidas finales serán las que surjan de la medición en la obra y estarán de acuerdo de los planos aprobadas por la autoridad competente