

PISO 1

Apartamento D109

ÁREA TOTAL: 46,88 m²




Cubierta: 40,53 m²

Terraza: 2,15 m²

Áreas comunes: 4,20 m²

Parillero: No

1 Dormitorio

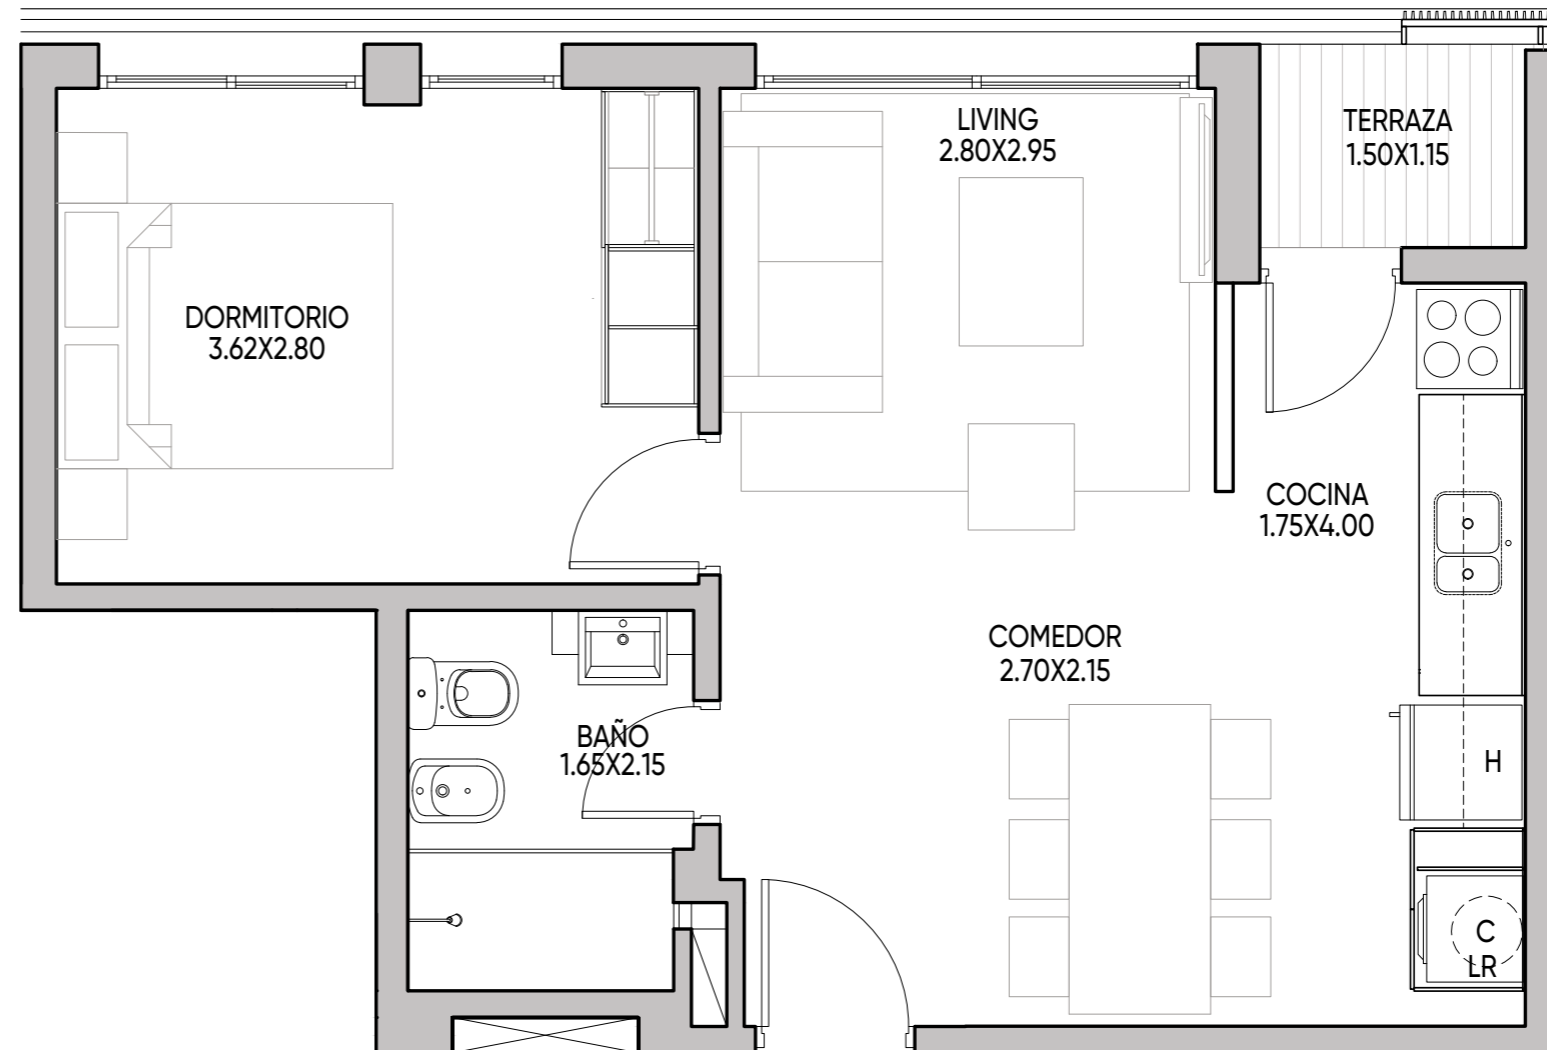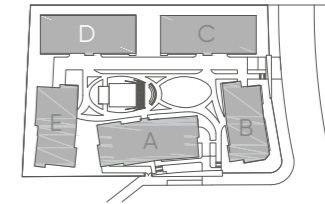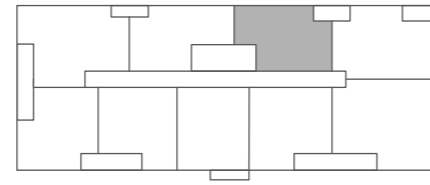

Medidas según criterio APPCU.

Las medidas, superficies y proporciones expresadas en el plano son aproximadas y han sido volcadas solo a fines indicativos. Las medidas finales serán las que surjan de la medición en la obra y estarán de acuerdo de los planos aprobadas por la autoridad competente