

PISO 3

Apartamento D301

ÁREA TOTAL: 91,50 m²



Cubierta: 77,60 m²

Terraza: 6,72 m²

Áreas comunes: 7,18 m²

Parillero: Si

3 Dormitorios

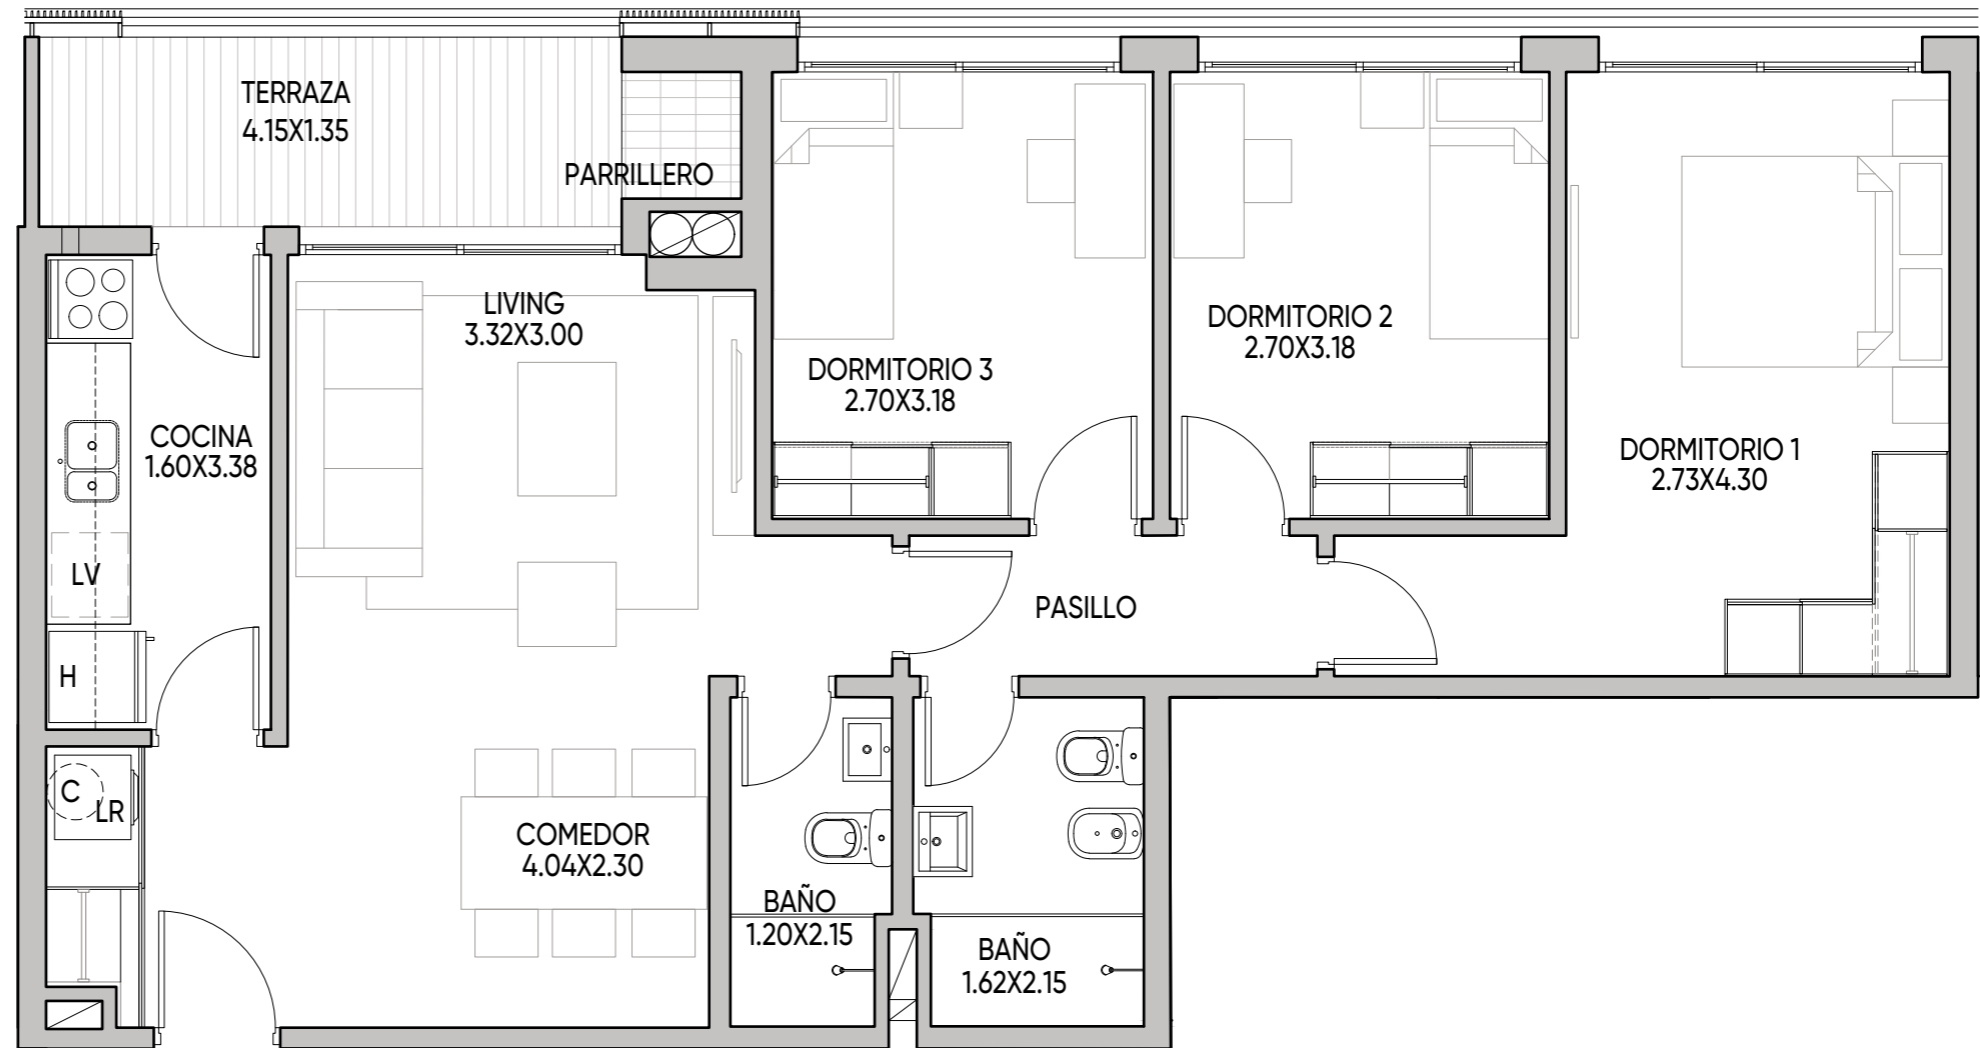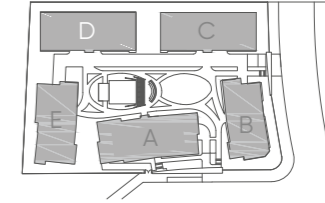

Medidas según criterio APPCU.

Las medidas, superficies y proporciones expresadas en el plano son aproximadas y han sido volcadas solo a fines indicativos. Las medidas finales serán las que surjan de la medición en la obra y estarán de acuerdo de los planos aprobadas por la autoridad competente