

# PISO 4

## Apartamento D401

ÁREA TOTAL: 91,36 m<sup>2</sup>





Cubierta: 76,60 m<sup>2</sup>

Terraza: 7,60 m<sup>2</sup>

Áreas comunes: 7,16 m<sup>2</sup>

Barbacoa: 72 m<sup>2</sup>

### 3 Dormitorios

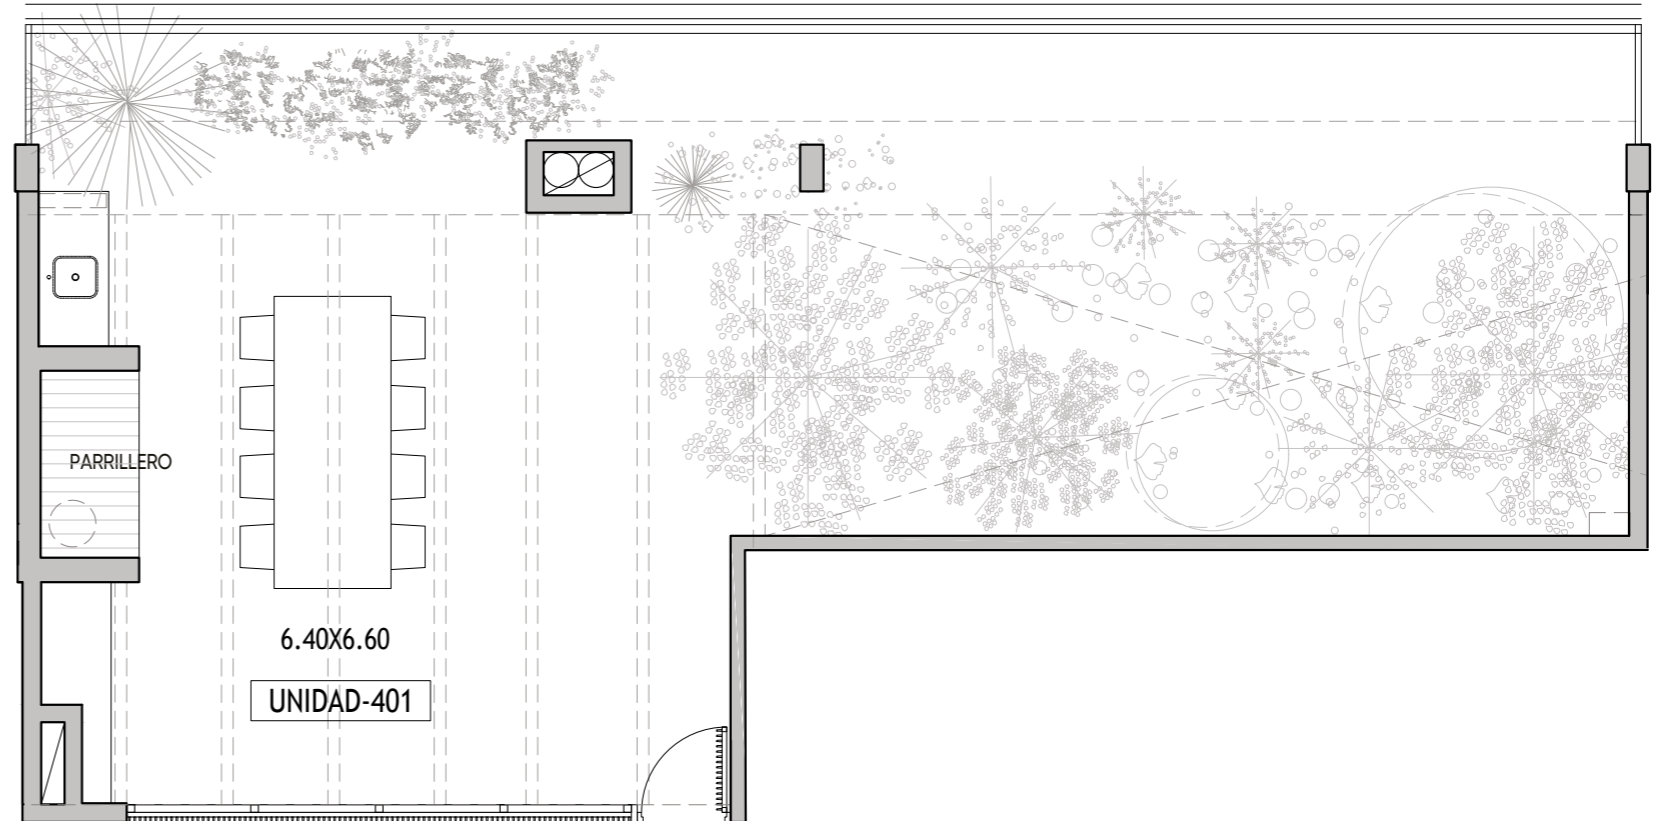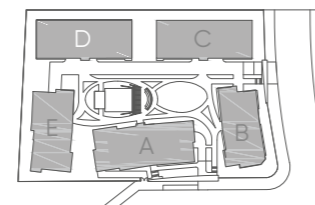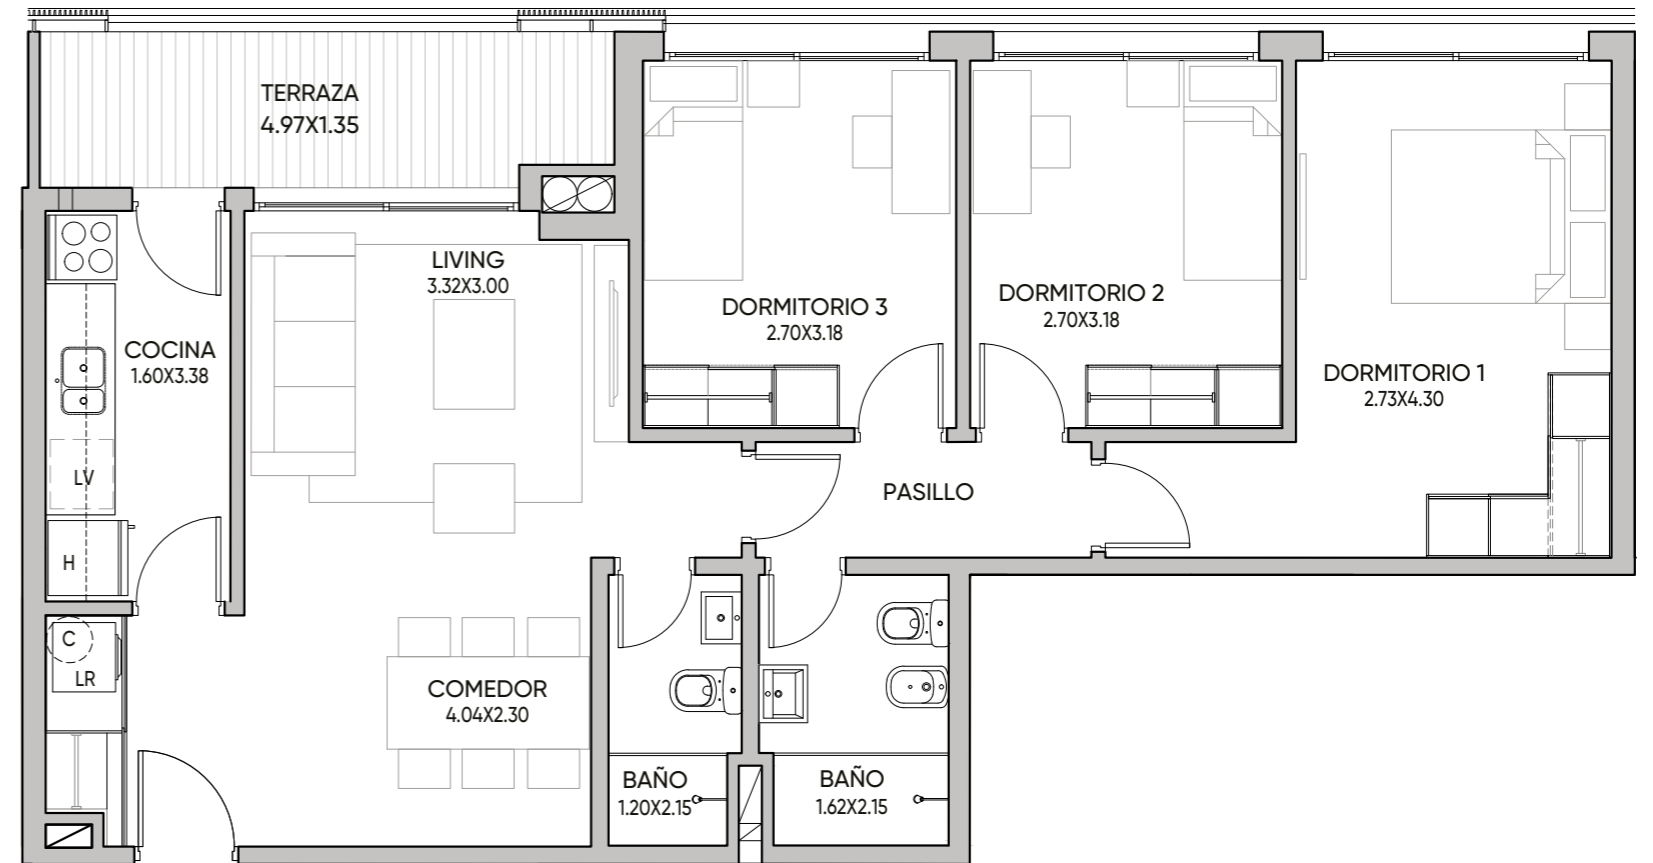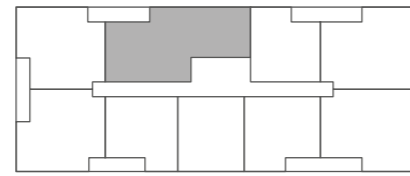

Medidas según criterio APPCU.

Las medidas, superficies y proporciones expresadas en el plano son aproximadas y han sido volcadas solo a fines indicativos. Las medidas finales serán las que surjan de la medición en la obra y estarán de acuerdo de los planos aprobadas por la autoridad competente