

PISO 1

Apartamento E102

ÁREA TOTAL: 71,17 m²



Cubierta: 58,95 m²

Terraza: 6,40 m²

Áreas comunes: 5,82 m²

Parillero: No

2 Dormitorios

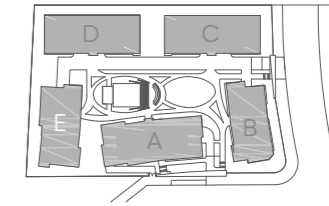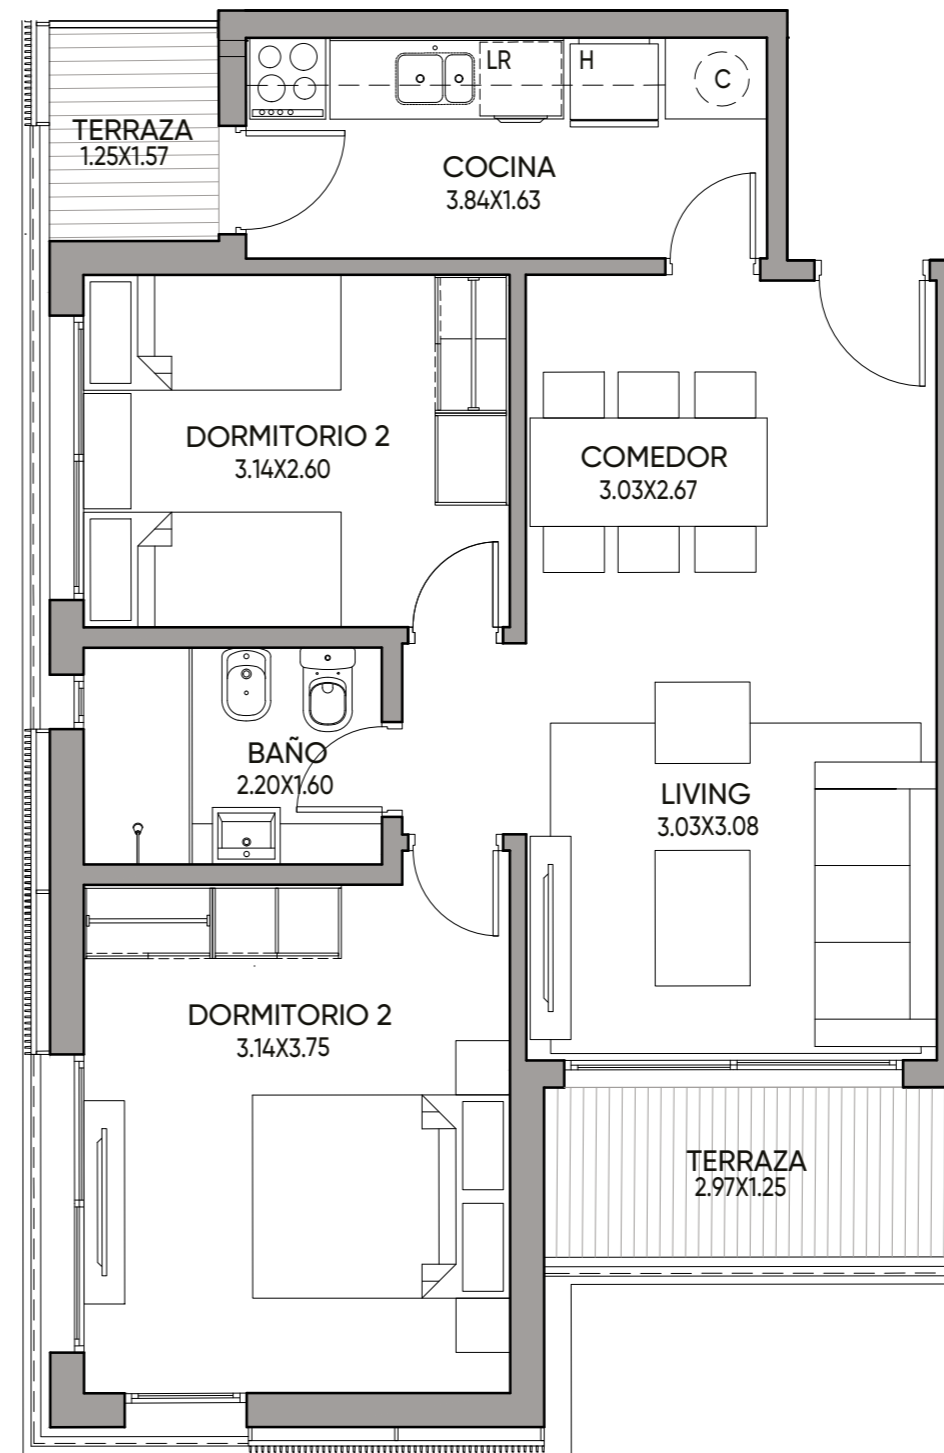

Medidas según criterio APPCU.

Las medidas, superficies y proporciones expresadas en el plano son aproximadas y han sido volcadas solo a fines indicativos. Las medidas finales serán las que surjan de la medición en la obra y estarán de acuerdo de los planos aprobadas por la autoridad competente