

## PISO 2 Y 3 Apartamentos E201 -E301

ÁREA TOTAL: 91,97 m<sup>2</sup>


Cubierta: 78,99 m<sup>2</sup>

Terraza: 5,71 m<sup>2</sup>

Áreas comunes: 7,27 m<sup>2</sup>

Parillero: Si

### 3 Dormitorios

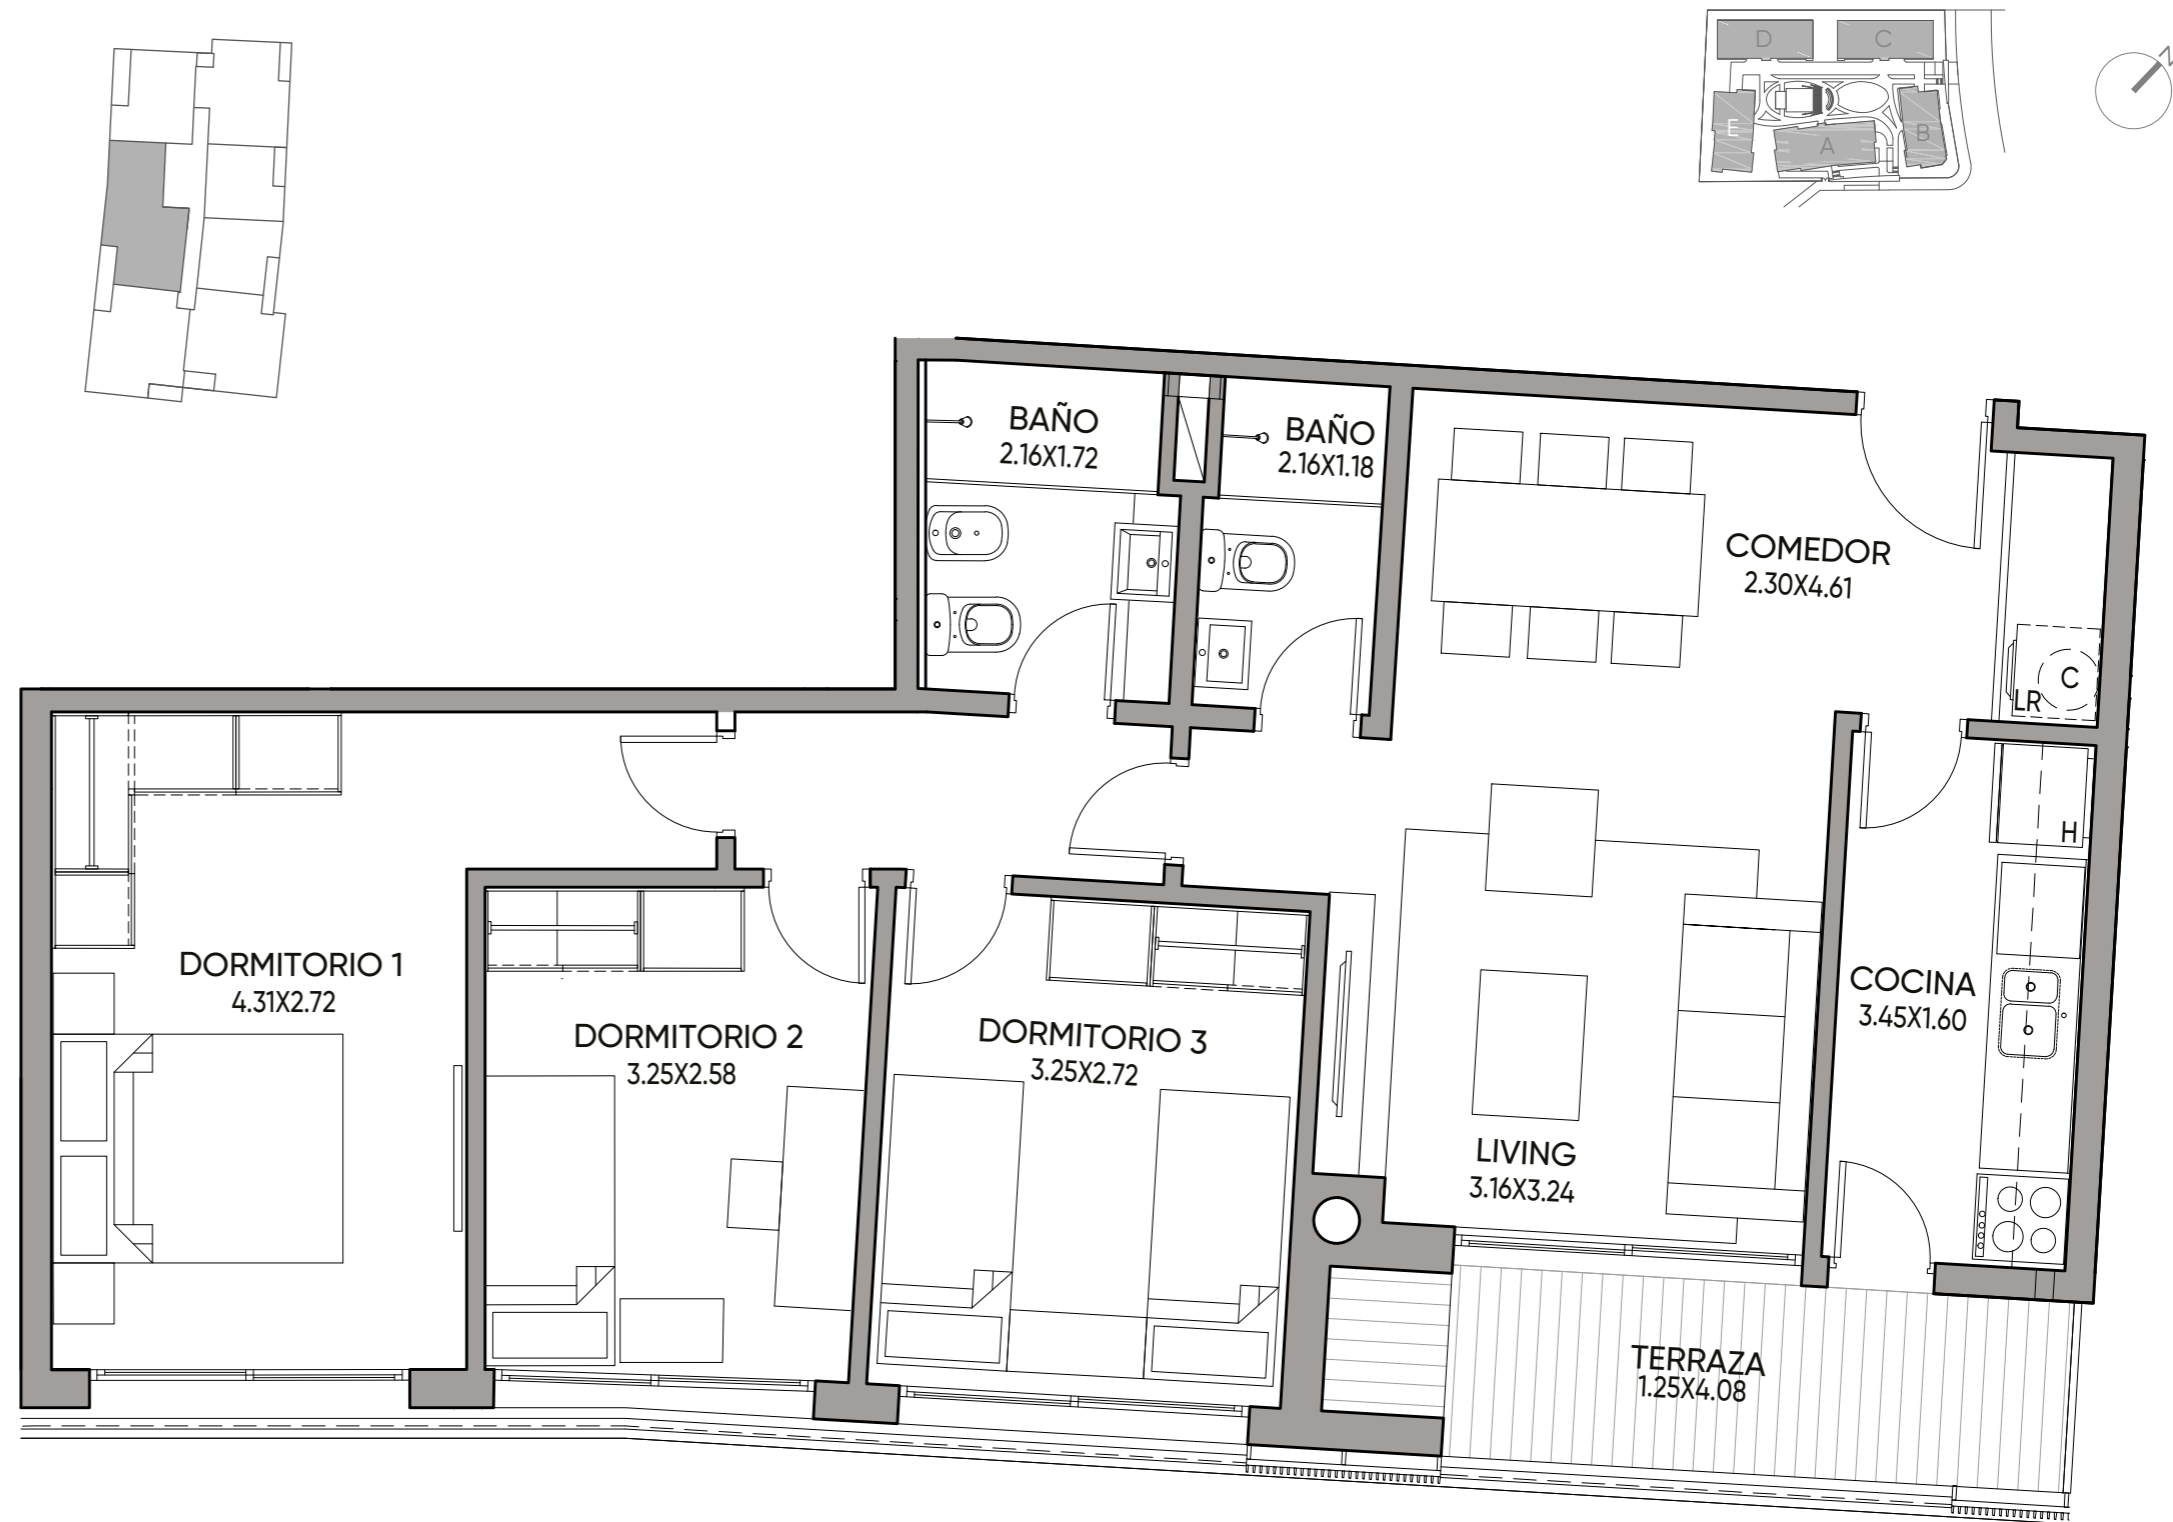

Medidas según criterio APPCU.

Las medidas, superficies y proporciones expresadas en el plano son aproximadas y han sido volcadas solo a fines indicativos. Las medidas finales serán las que surjan de la medición en la obra y estarán de acuerdo de los planos aprobadas por la autoridad competente