

PISO 4

Apartamento E401

ÁREA TOTAL: 91,97 m²




Cubierta: 77,92 m²

Terraza: 6,78 m²

Áreas comunes: 7,27 m²

Barbacoa: 72,4 m²

3 Dormitorios

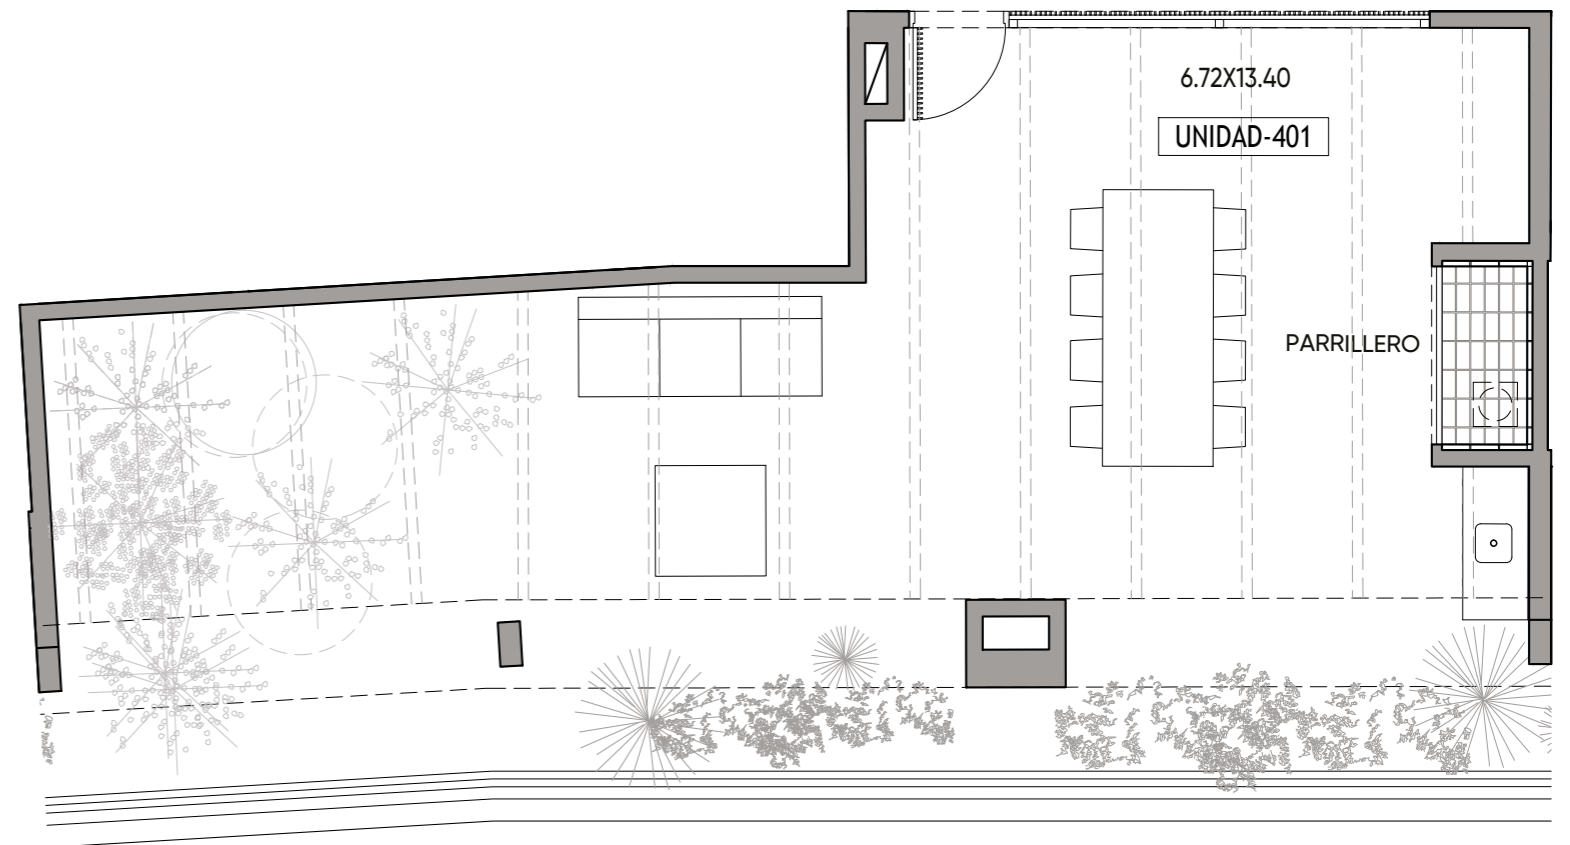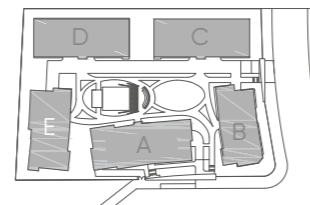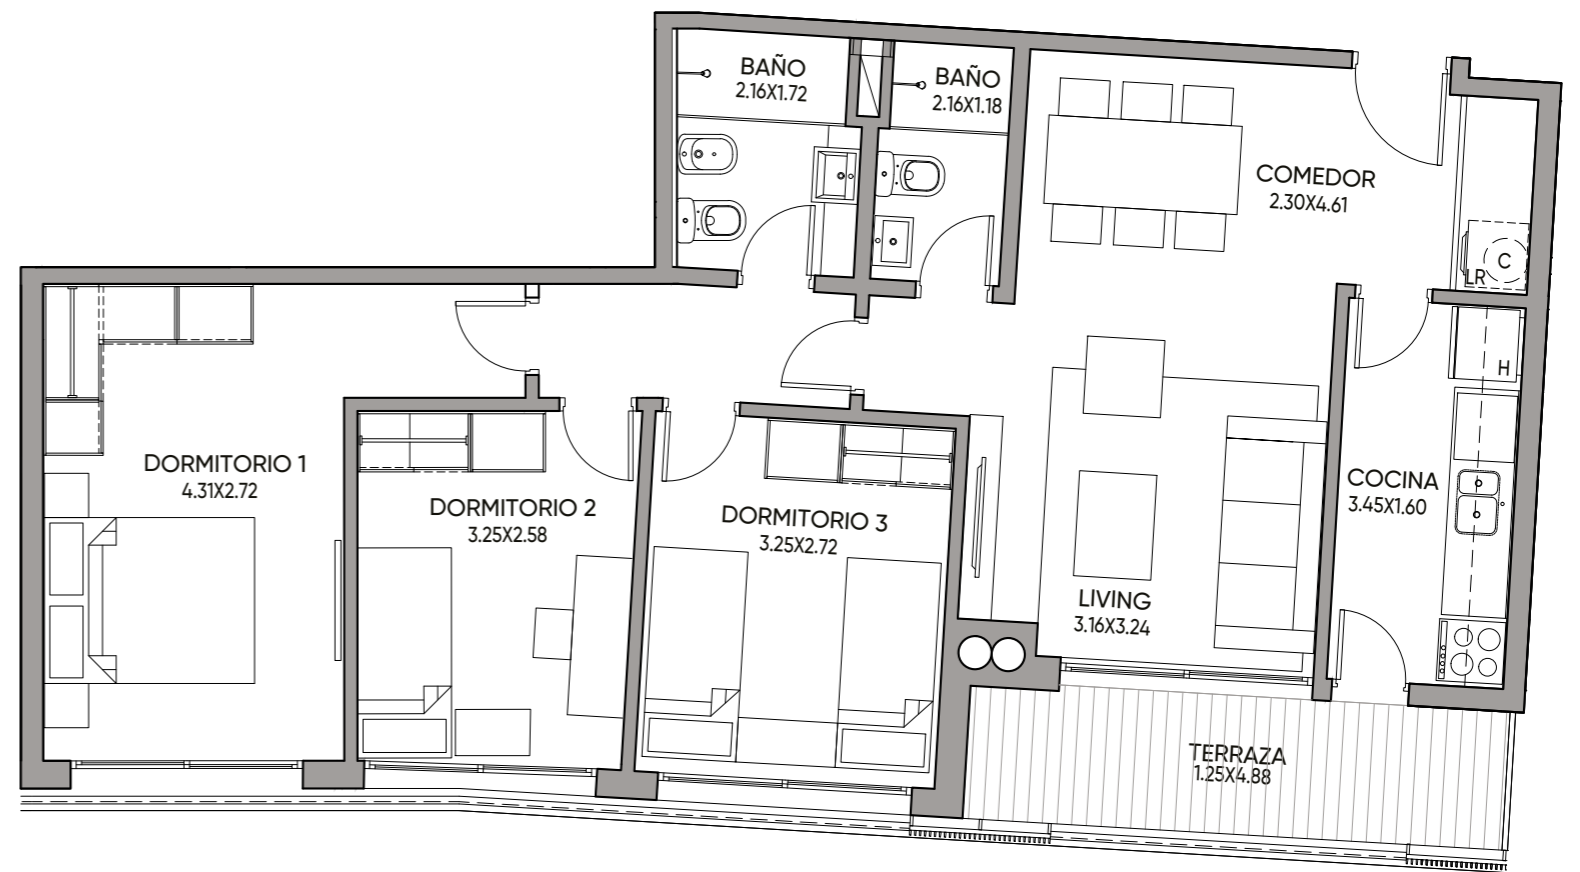

Medidas según criterio APPCU.

Las medidas, superficies y proporciones expresadas en el plano son aproximadas y han sido volcadas solo a fines indicativos. Las medidas finales serán las que surjan de la medición en la obra y estarán de acuerdo de los planos aprobadas por la autoridad competente